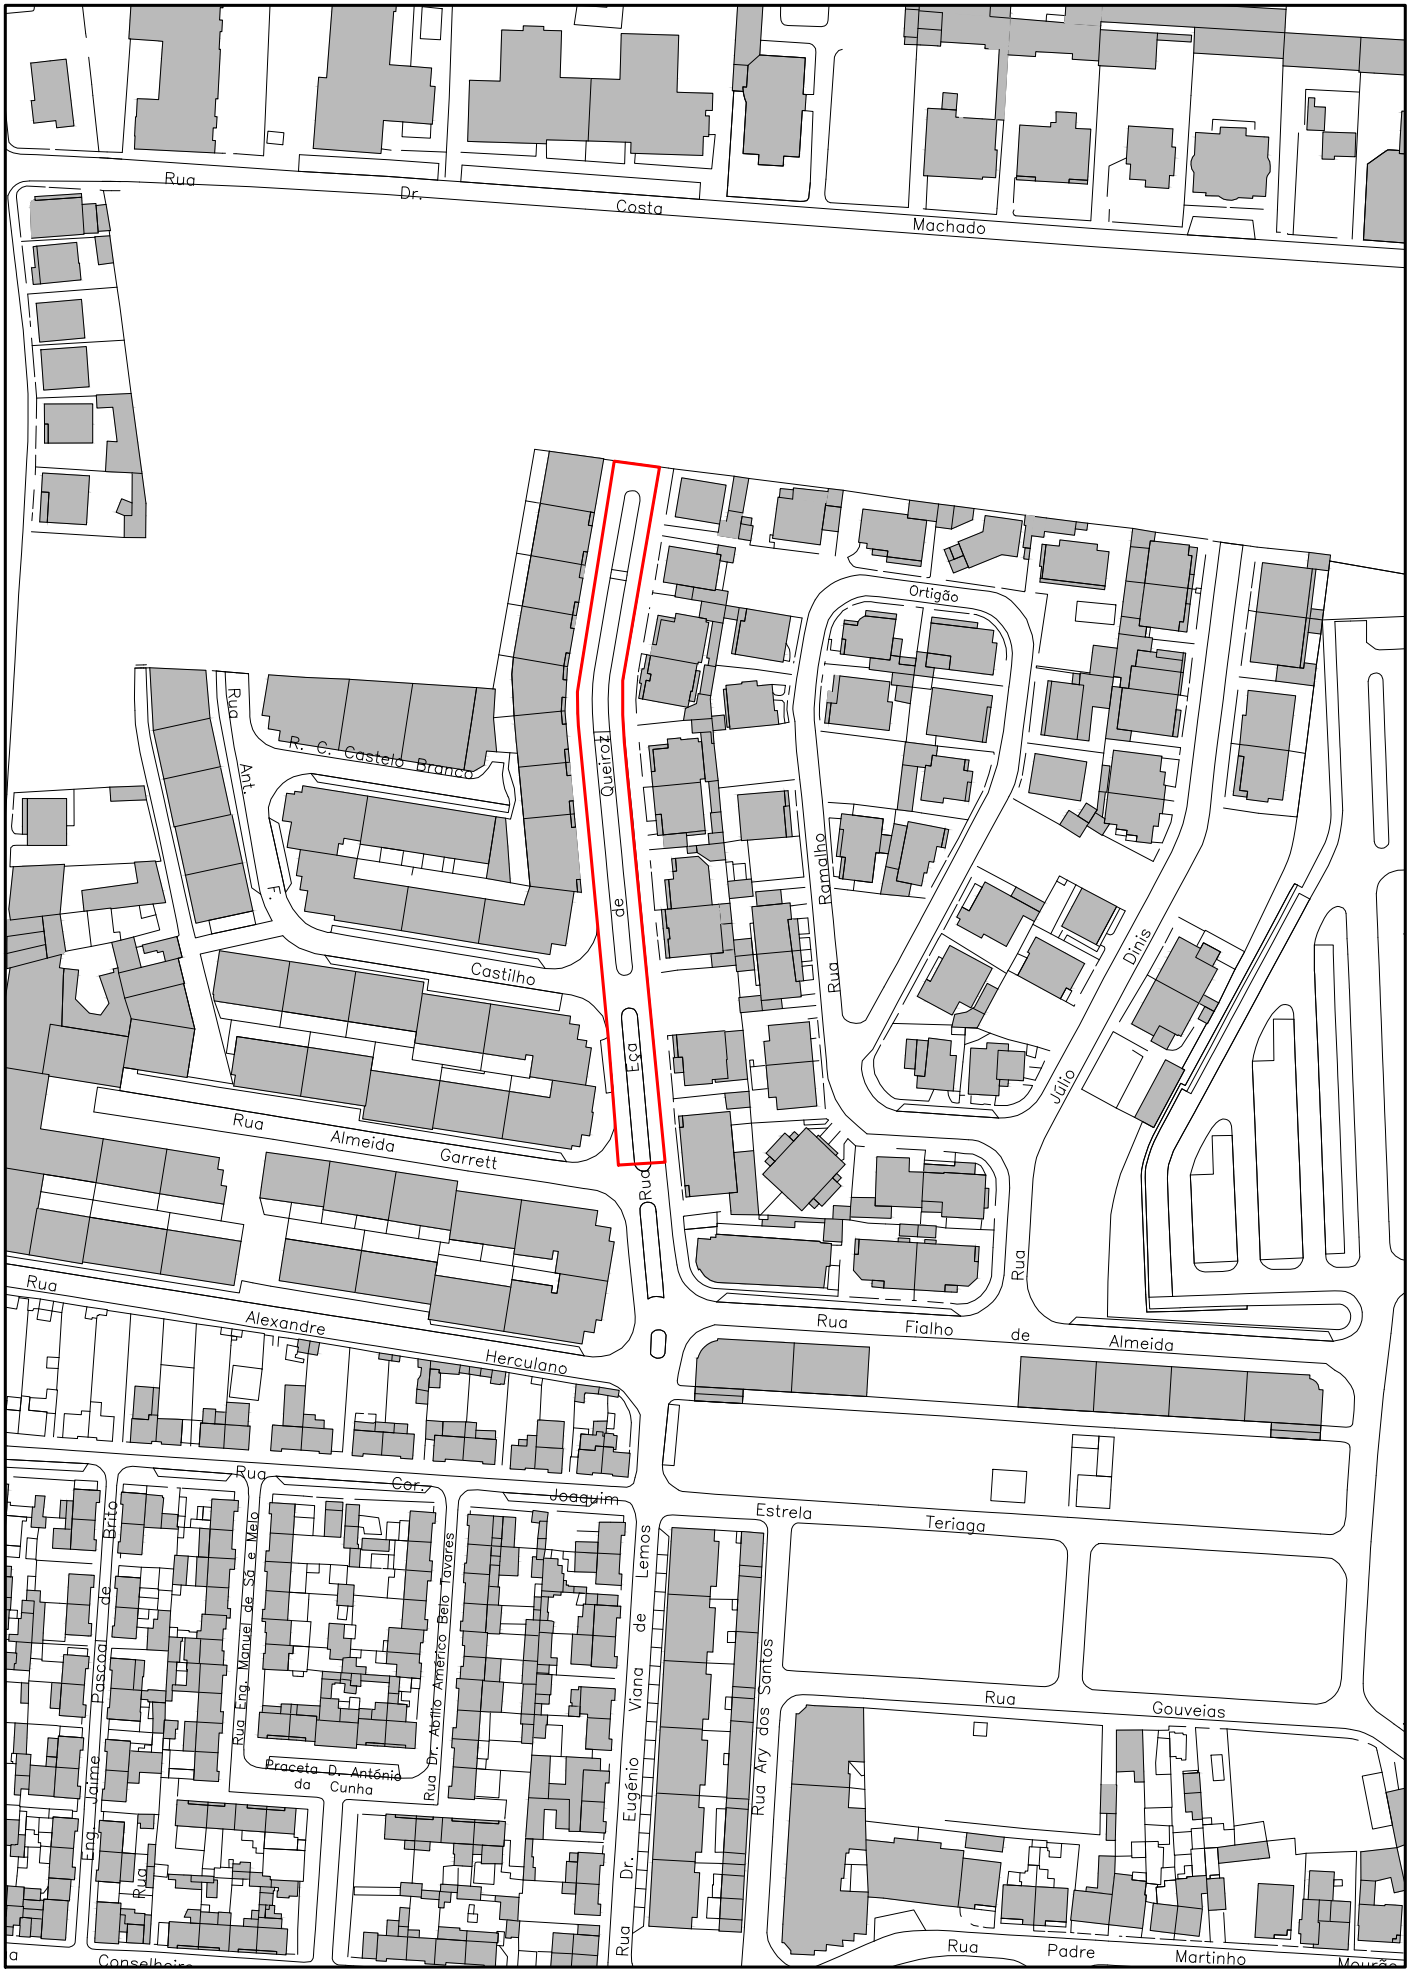

CÂMARA MUNICIPAL DO ENTRONCAMENTO

Planta de Localização

1/2000

J.C.