



Município do Entroncamento

Aviso


Trabalhos de limpeza e desmatção


Aos proprietários, arrendatários, usufrutuários ou outros que a qualquer título tenham legitimidade sobre o prédio rústico, pinhal, sito na Rua José Régio, conforme planta de localização anexa.

Jorge Manuel Alves de Faria, Presidente da Câmara Municipal de Entroncamento, na sequência do Edital datado de 10 de abril de 2017 e das notificações efetuadas aos proprietários para procederem à limpeza e desmatção de terrenos, tendo sido previamente avisados que, caso não cumprissem, a Câmara Municipal poderia executar coercivamente os trabalhos e entrar no prédio se necessário, torna público que na ausência de resposta do proprietário nos prazos legais, **a Câmara Municipal do Entroncamento vai proceder à limpeza do espaço acima identificado**, entre **18/09/2017 e 22/09/2017**, de acordo com o Decreto Lei n.º 124/2006 de 28 de junho. Para conhecimento geral se torna público o presente aviso e outros de igual teor que vão ser afixados no local dos trabalhos e ainda no site www.cm-entroncamento.pt.

Entroncamento, 12 de setembro de 2017

O Presidente da Câmara Municipal

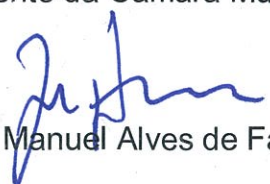
Jorge Manuel Alves de Faria

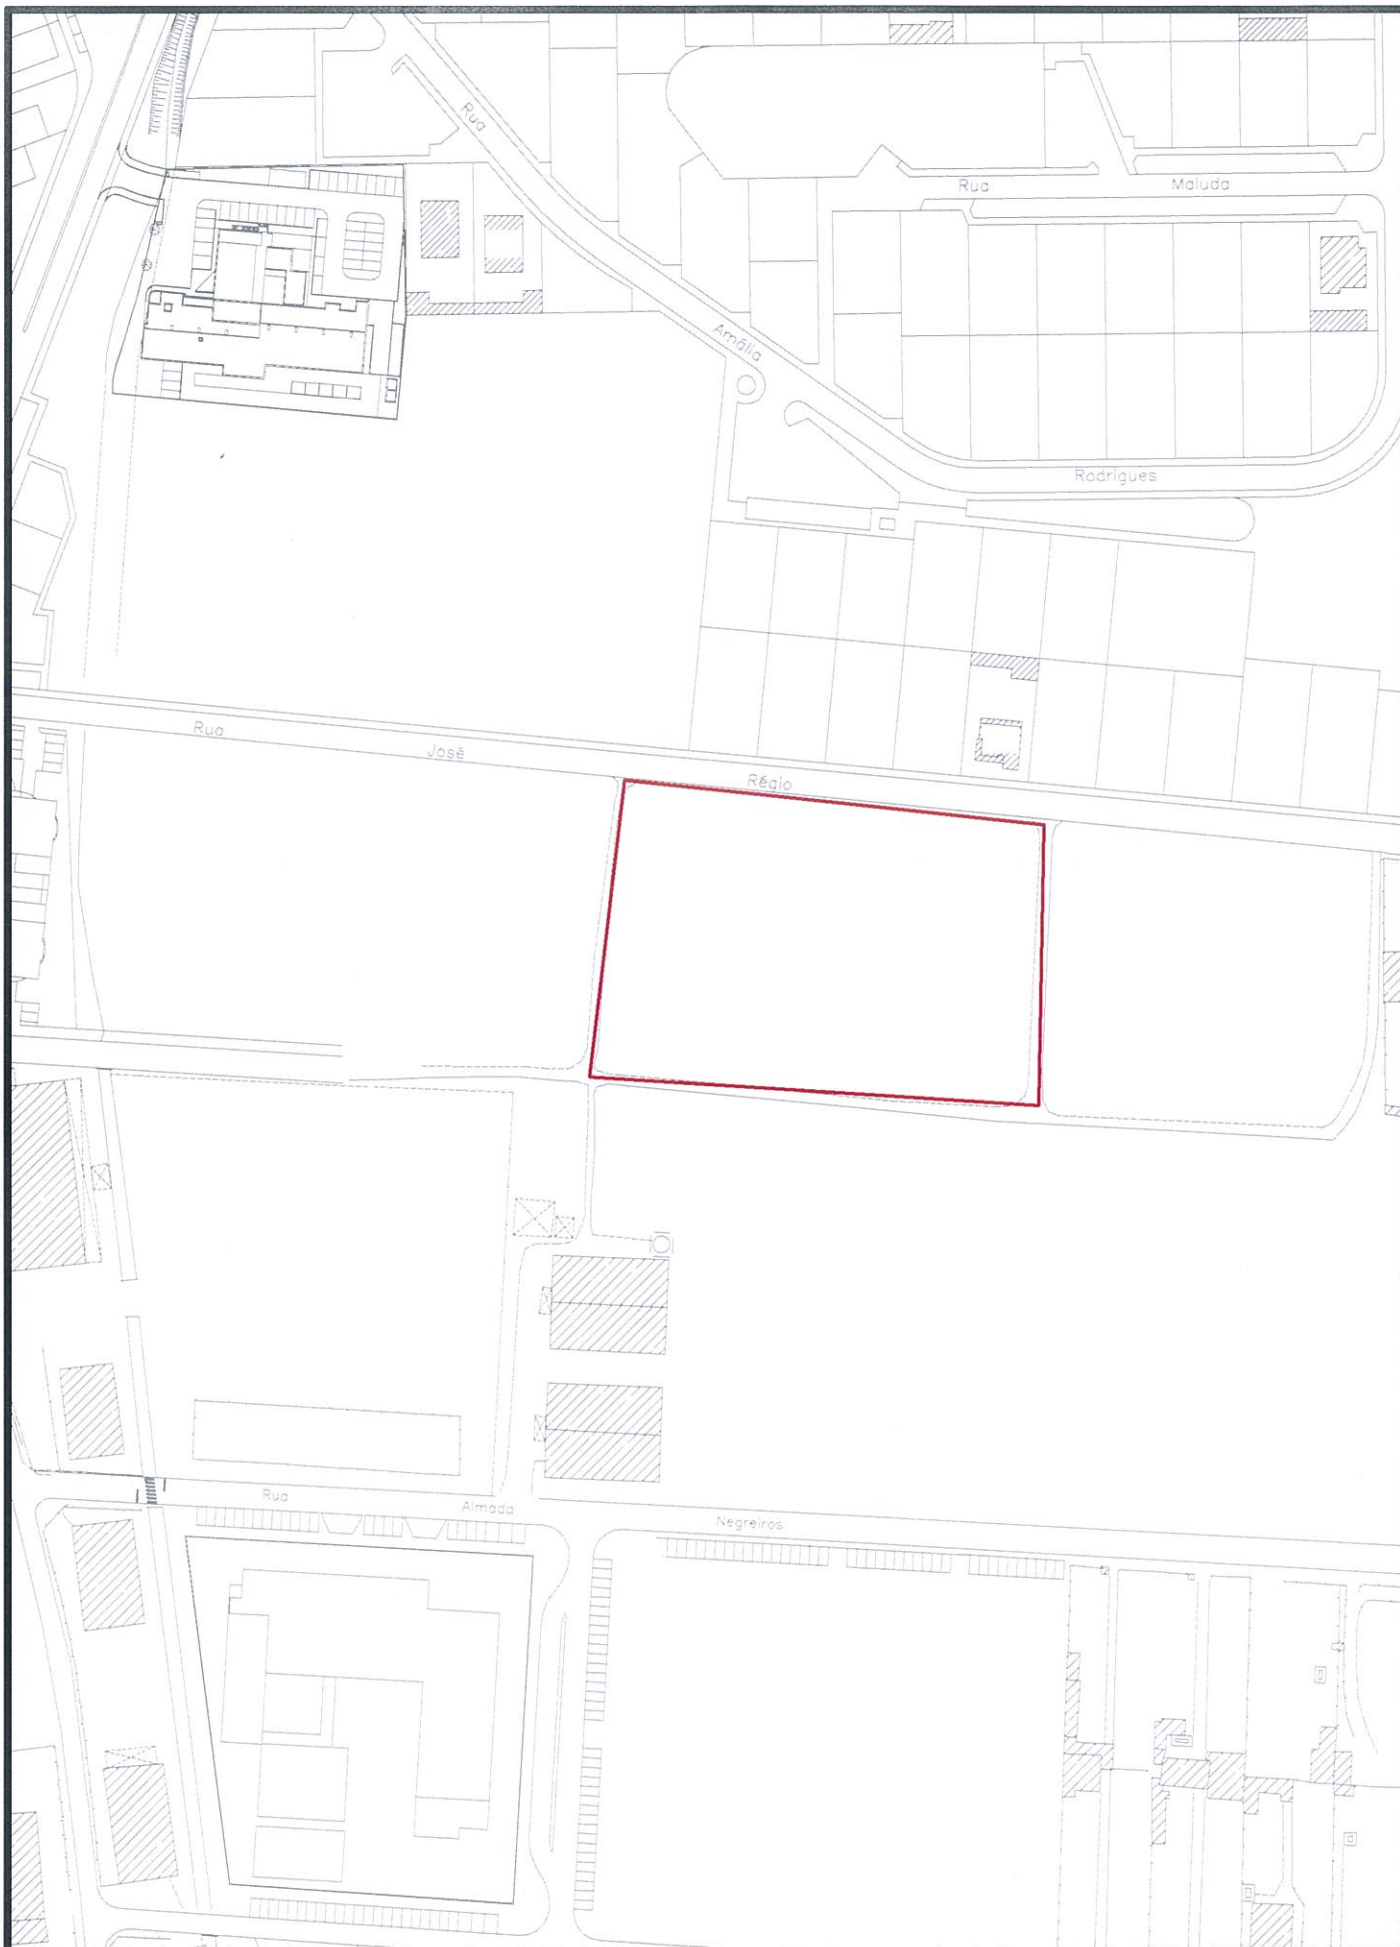

CÂMARA MUNICIPAL DO ENTRONCAMENTO

Planta de Localização

Escala: 1/2000

J.C.

