




Coordenadas:

Latitude: 39°28'32.73"N (39.475758°)

Longitude: 8°28'39.29"W (-8.477580°)

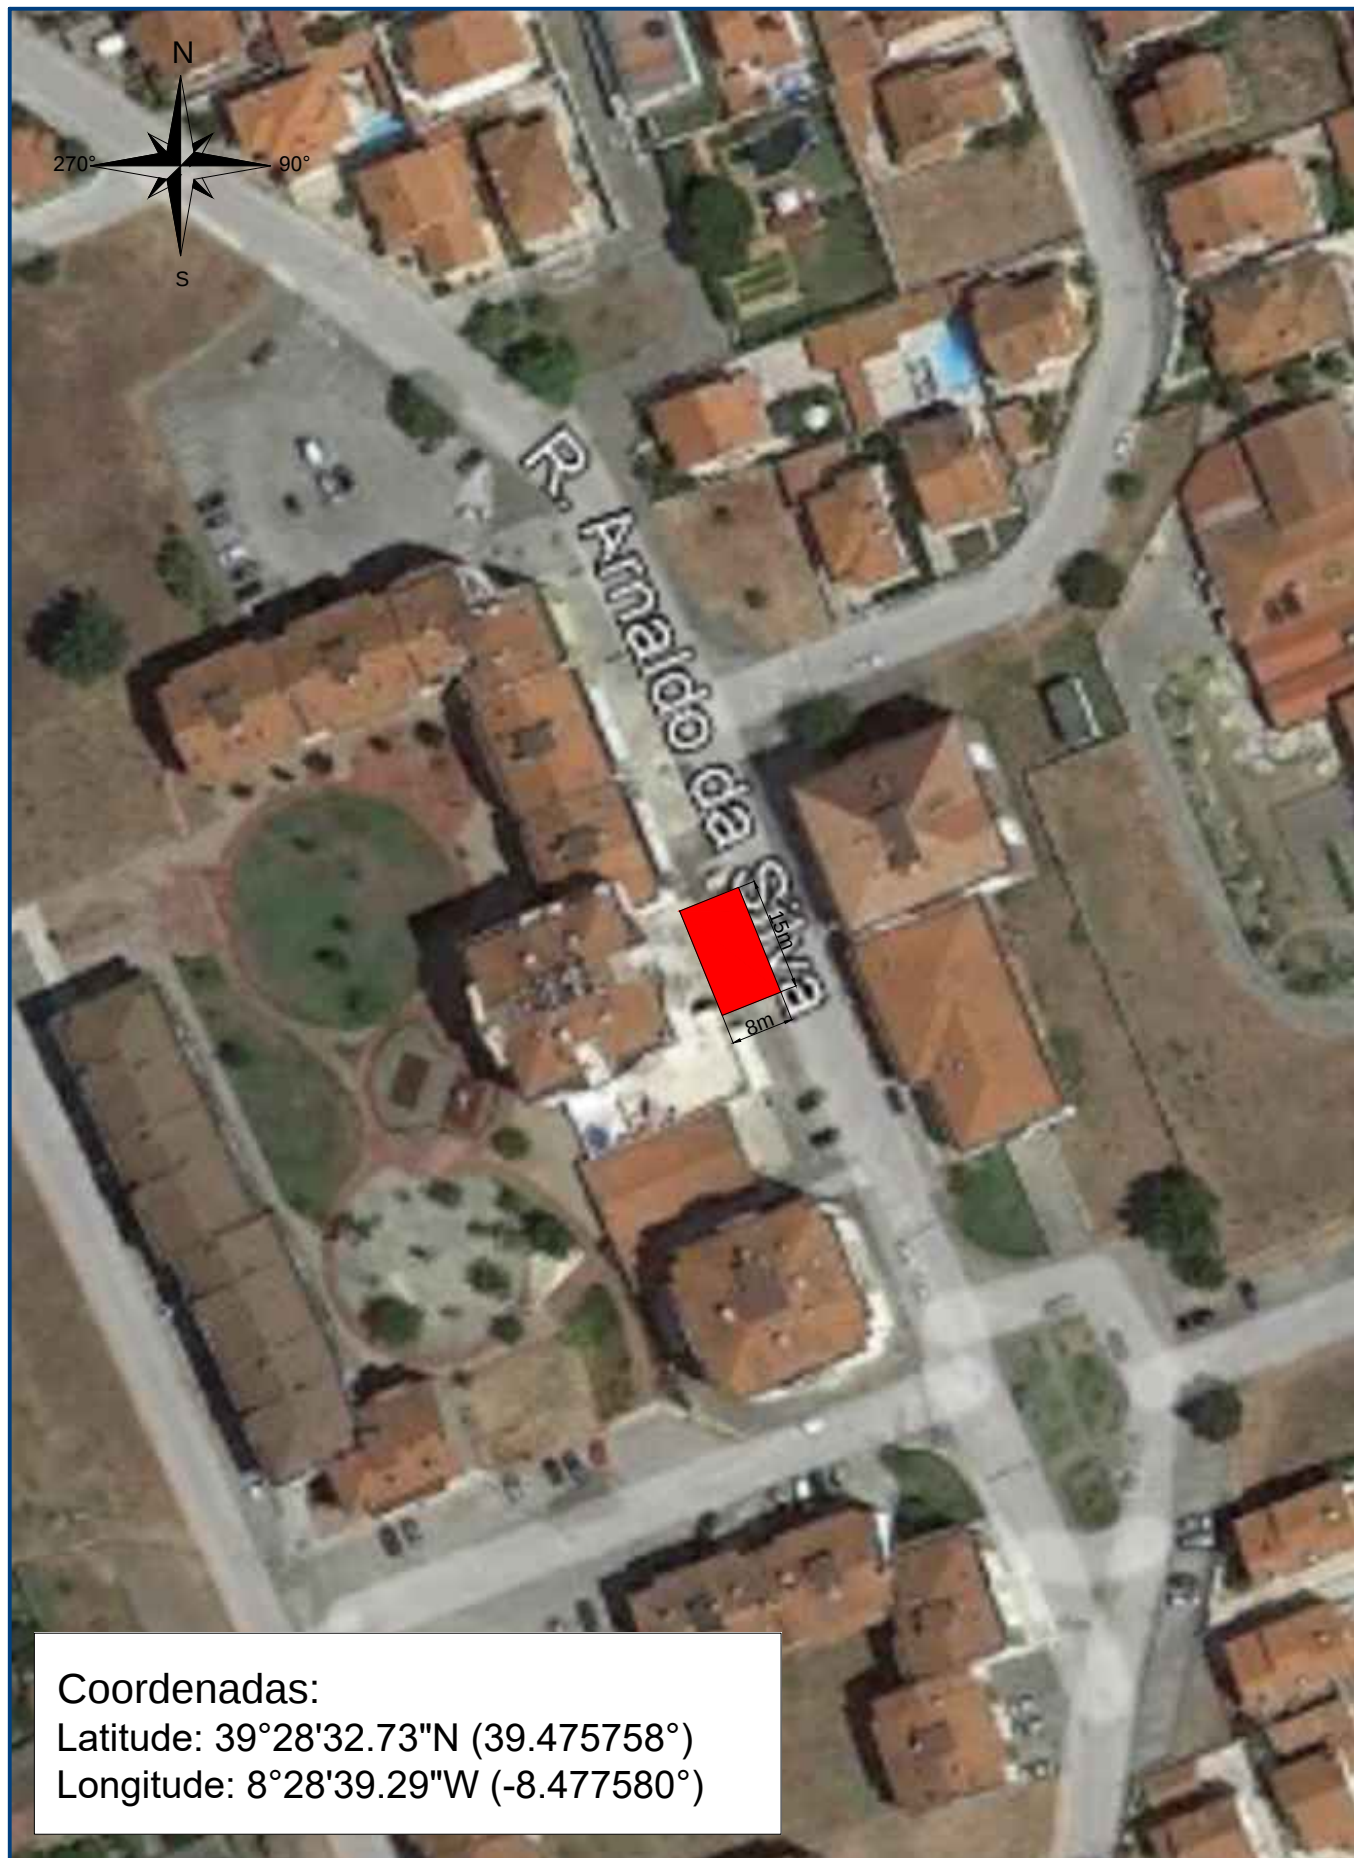

DESIGNAÇÃO:

PLANTA COM DELIMITAÇÃO DA OCUPAÇÃO DA VIA PUBLICA

MORADA:

Rua Arnaldo da Silva
Nossa Senhora de Fátima
Entroncamento

ESCALA:

1:1000

DES.:

CBE

REV. DATA

0 10/02/23

Nº DES.:

Planta

VERIF:

DRO

1 -

2 -

3 -

4 -

5 -

CÓDIGO DA ESTAÇÃO:

VSA23

NOME DA ESTAÇÃO:

ENTRONCAMENTO SA CARNEIRO

TIPOLOGIA:

-

APROV.:

RCA