


-29307.43

-22333.60

É da inteira responsabilidade do requerente a marcação da localização na planta.
A localização deve ser assinalada a vermelho.
O fornecimento desta planta não implica qualquer compromisso quanto à aprovação da obra que vier a ser requerida, à concessão da respectiva licença ou aceitação da comunicação prévia, estando sempre sujeito a avaliação dos serviços competentes.

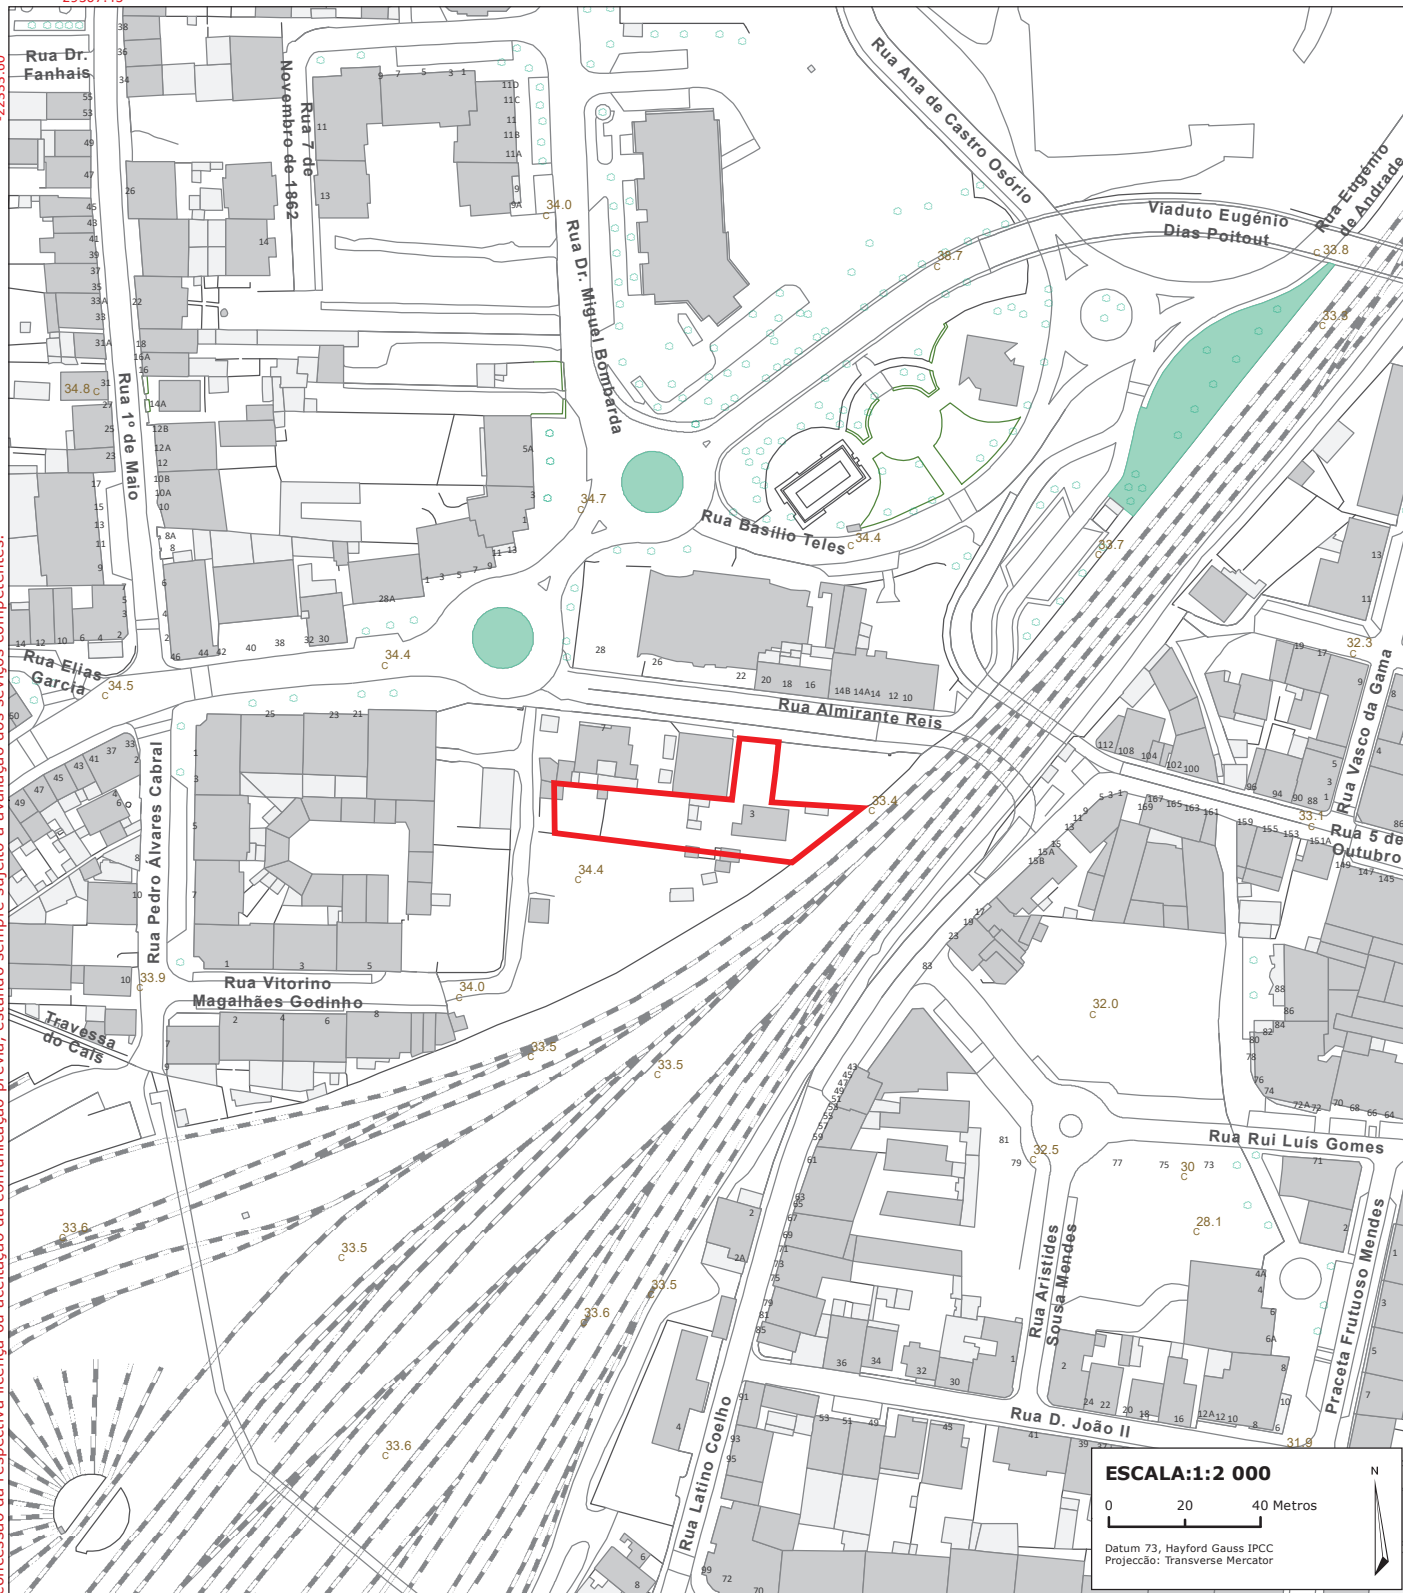

-22753.60

-28937.43



DIVISÃO DE GESTÃO URBANÍSTICA E OBRAS (DGUO)

Praça Marechal Carmona, nº 15 2330-080 Entroncamento | telf: 249 720 400 | Fax: 249 719 675 | obras@cm-entroncamento.pt

PLANTA DE LOCALIZAÇÃO

LOCAL: Rua Vitorino Magalhães Godinho

NÚMERO: <Nº POLICIA>

IDENTIFICAÇÃO

REQUERENTE: Carlos Jorge Sousa Gameiro

NIF: 218275099

LOCALIDADE: Entroncamento

FINALIDADE: Instrução de Processo

PROCESSO Nº: <PROCESSO Nº>

AUTENTICAÇÃO Válida após autenticação pelos serviços municipais competentes.

DATA: / /

RUBRICA:

EXTRAÍDA POR: Guest

GUIA Nº: <GUIA Nº>



ENTRONCAMENTO
SISTEMA DE INFORMACÃO GEOGRÁFICA