


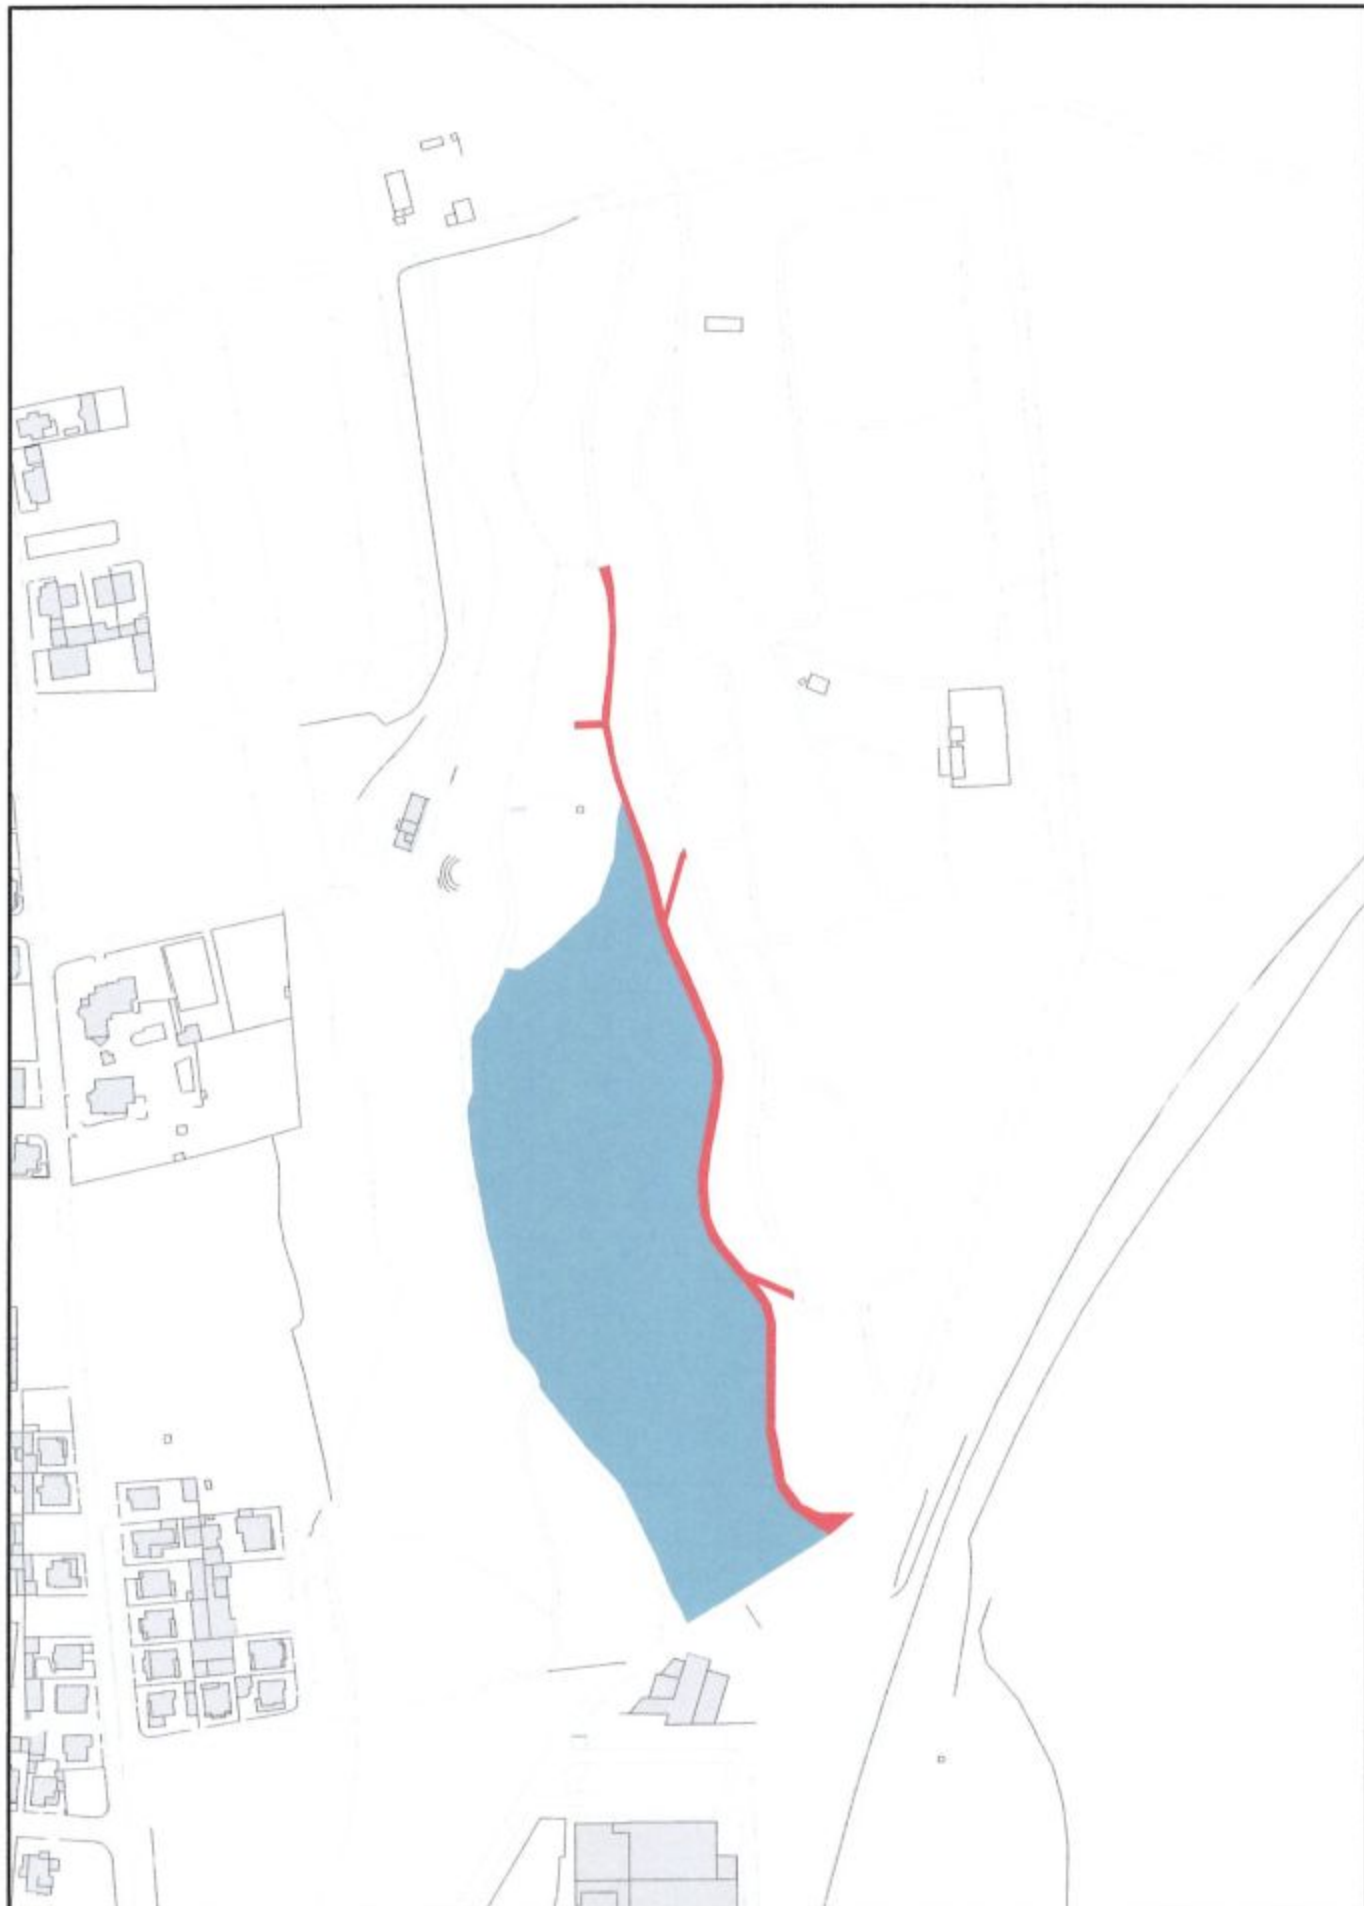

CÂMARA MUNICIPAL DO ENTRONCAMENTO

Planta de Localização

J.C.

 Área a interditar