



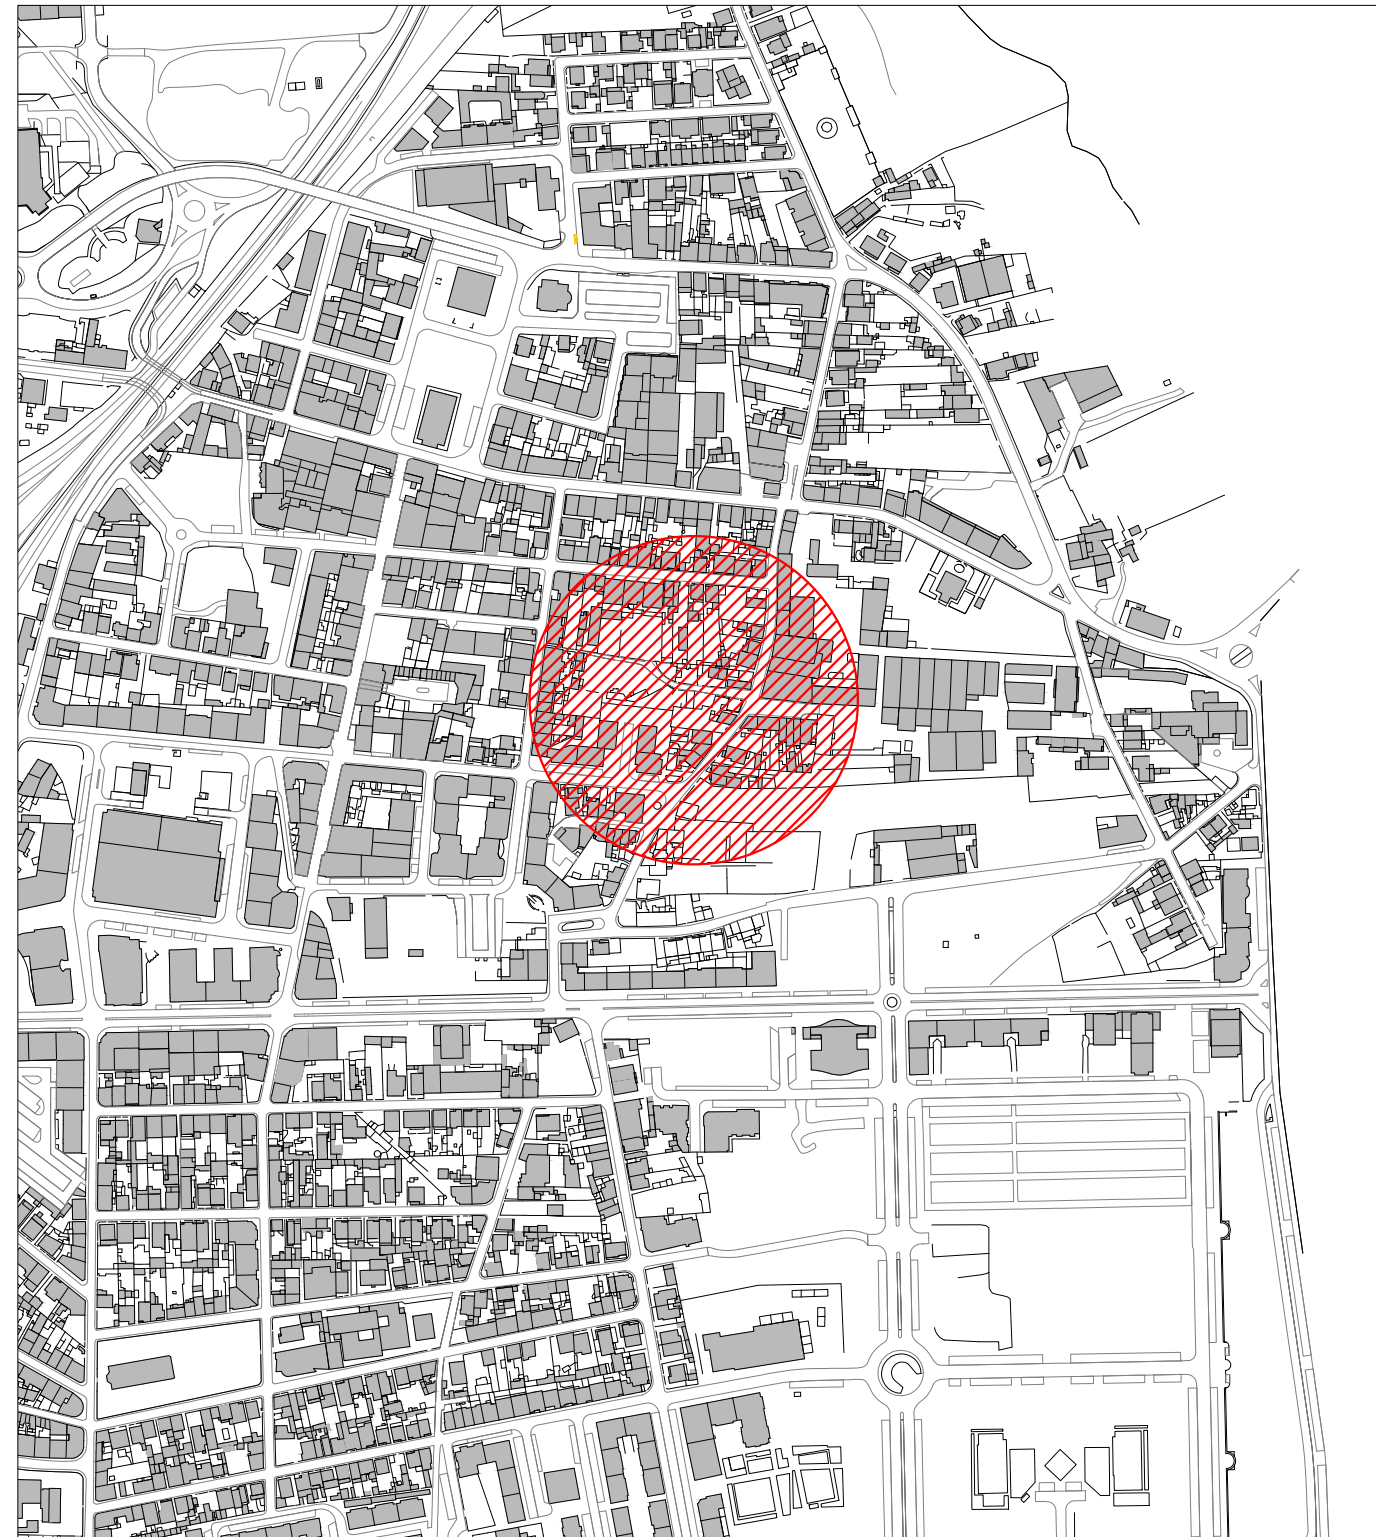

Observações:

Retirar a sinalética existente na rua António Marques Agostinho e colocar a sinalética provisória na rua D. Nuno Álvares Pereira, enquanto existir o corte na rua Padre Manuel Caetano.

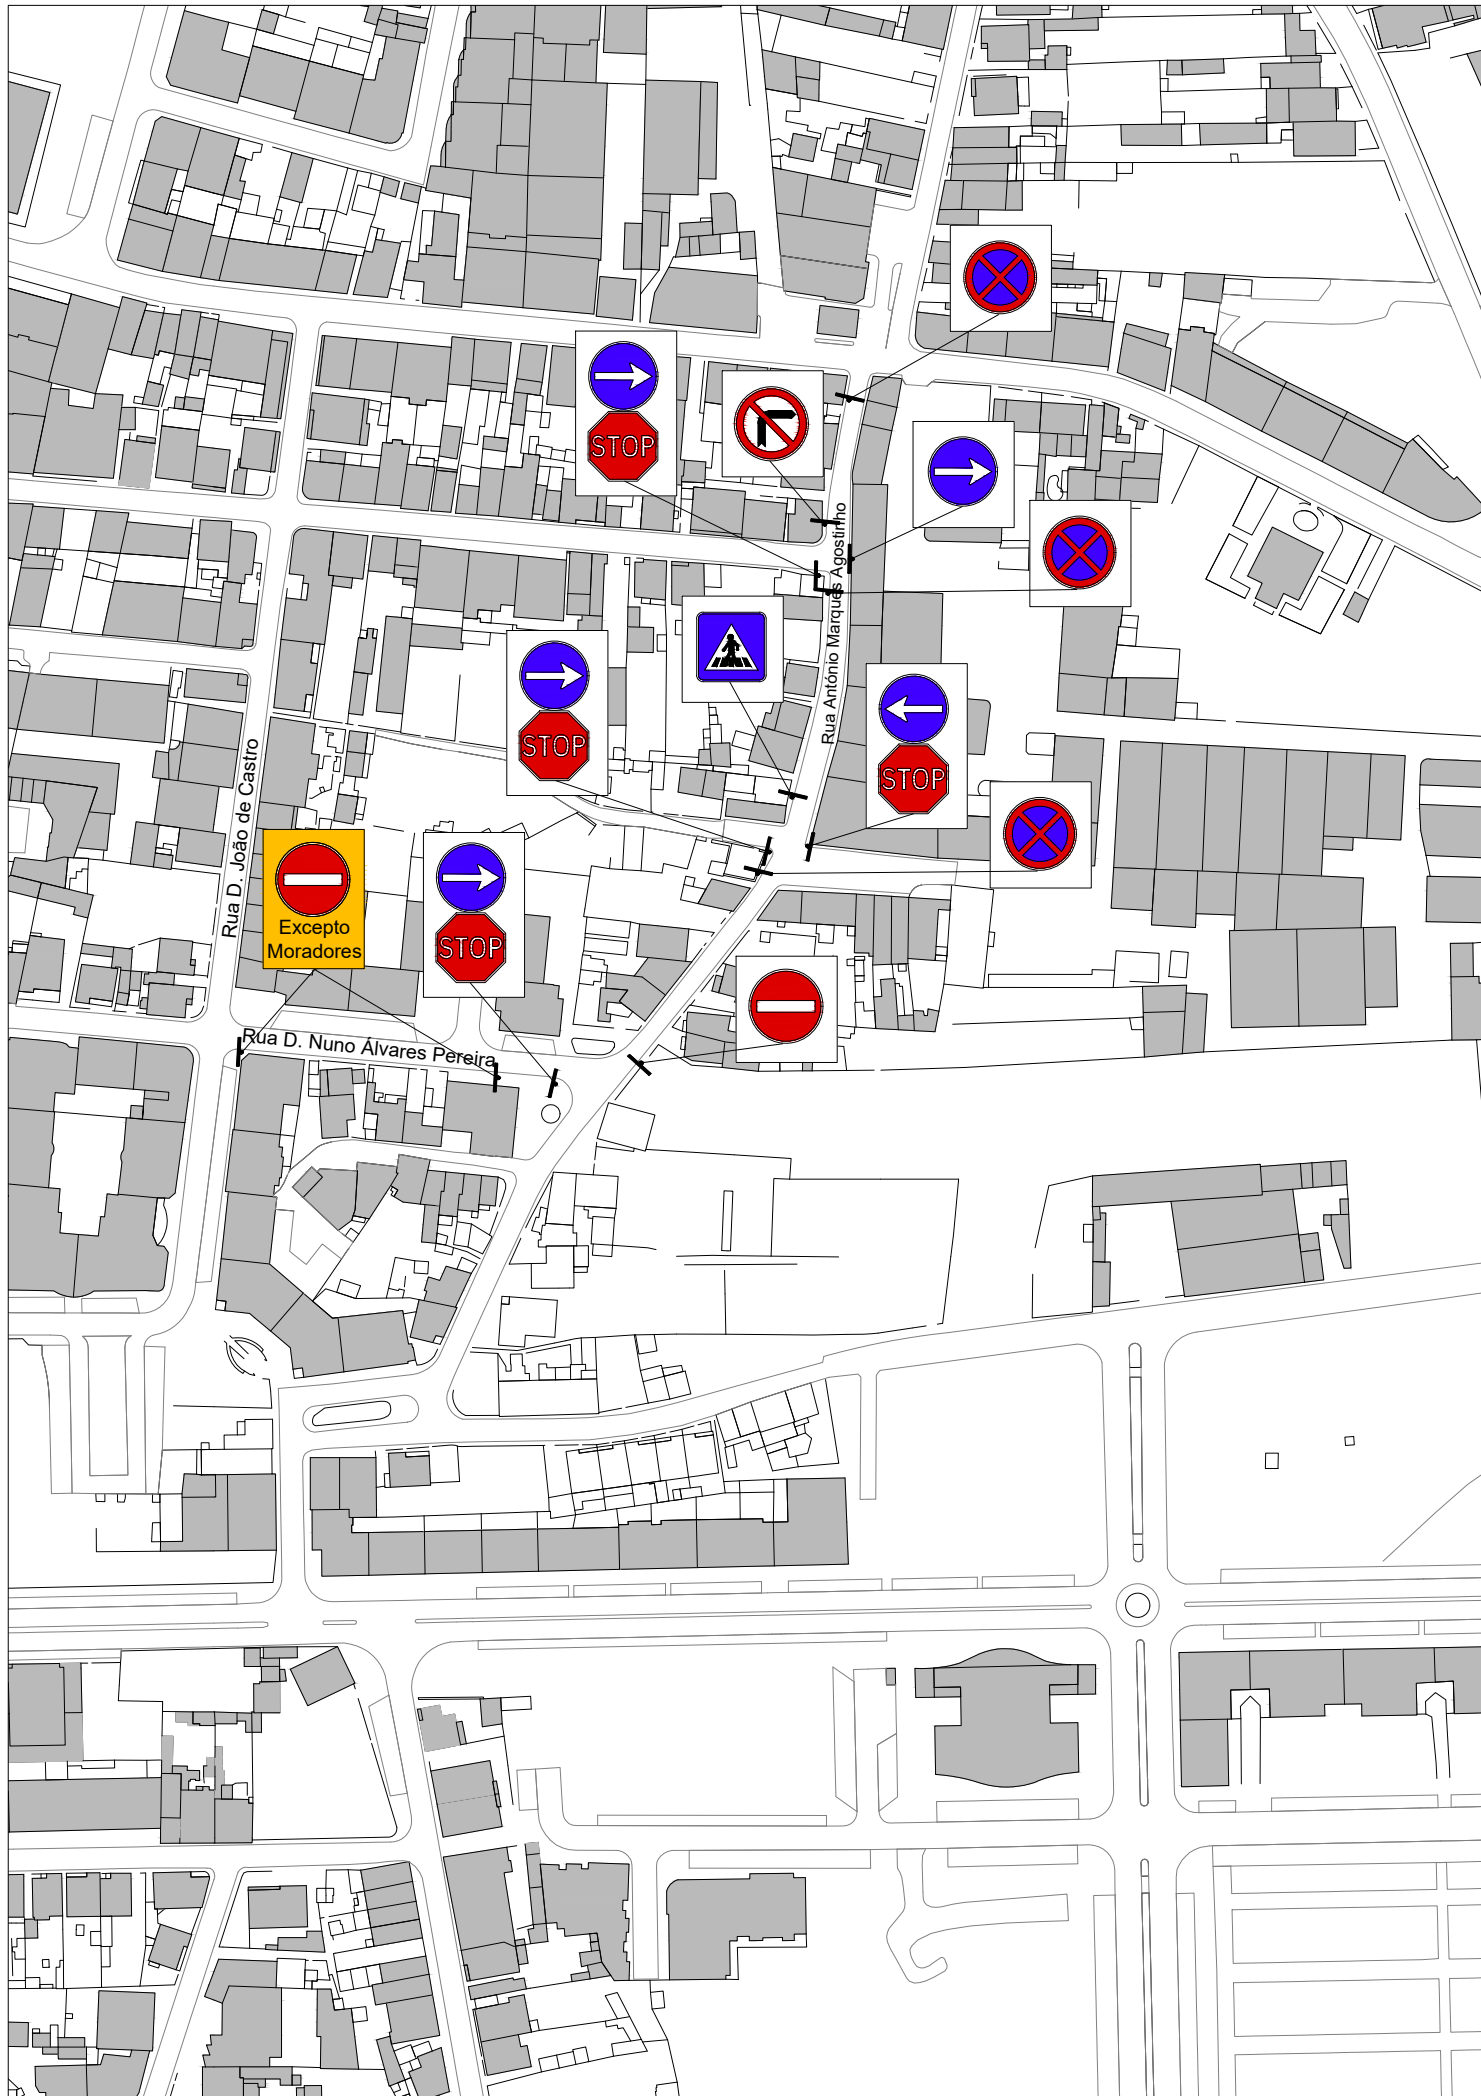

ENTRONCAMENTO



Proposta de Sinalização MGD 16510/19

Rua António Marques Agostinho

Marcação em Planta
dezembro 2019

coordenador de projeto:

topografia:

projeto:

desenho: João Coelho

imagem:

DGUO
Divisão Gestão Urbanística e Obras

01/01

ESCALA/s 1/2000 1/5000