
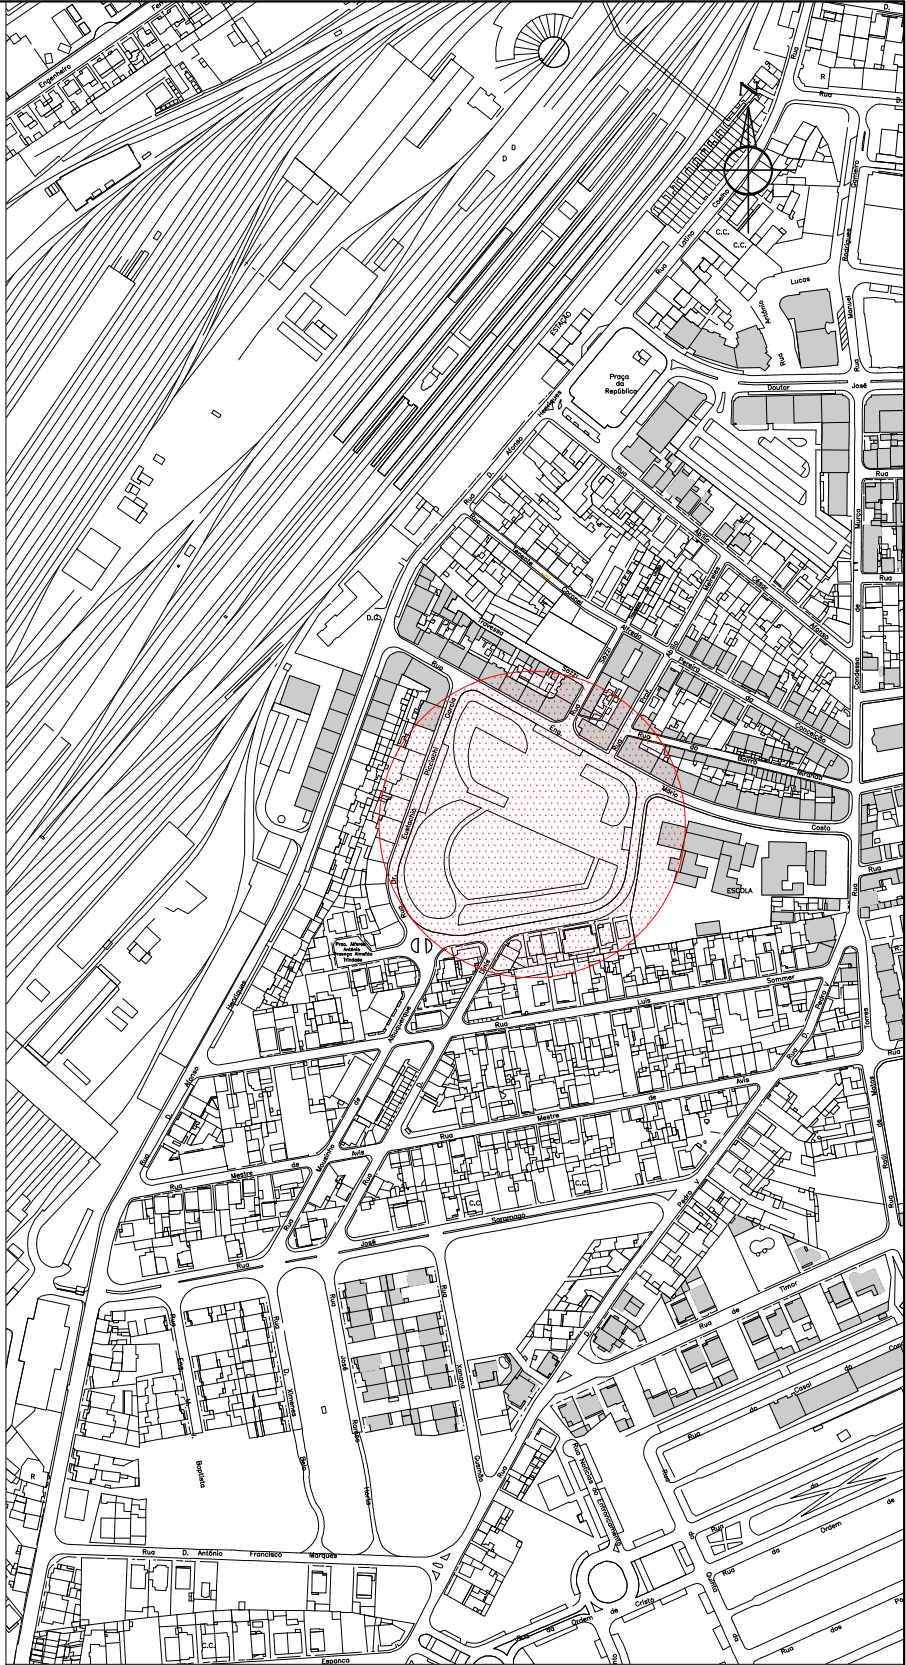


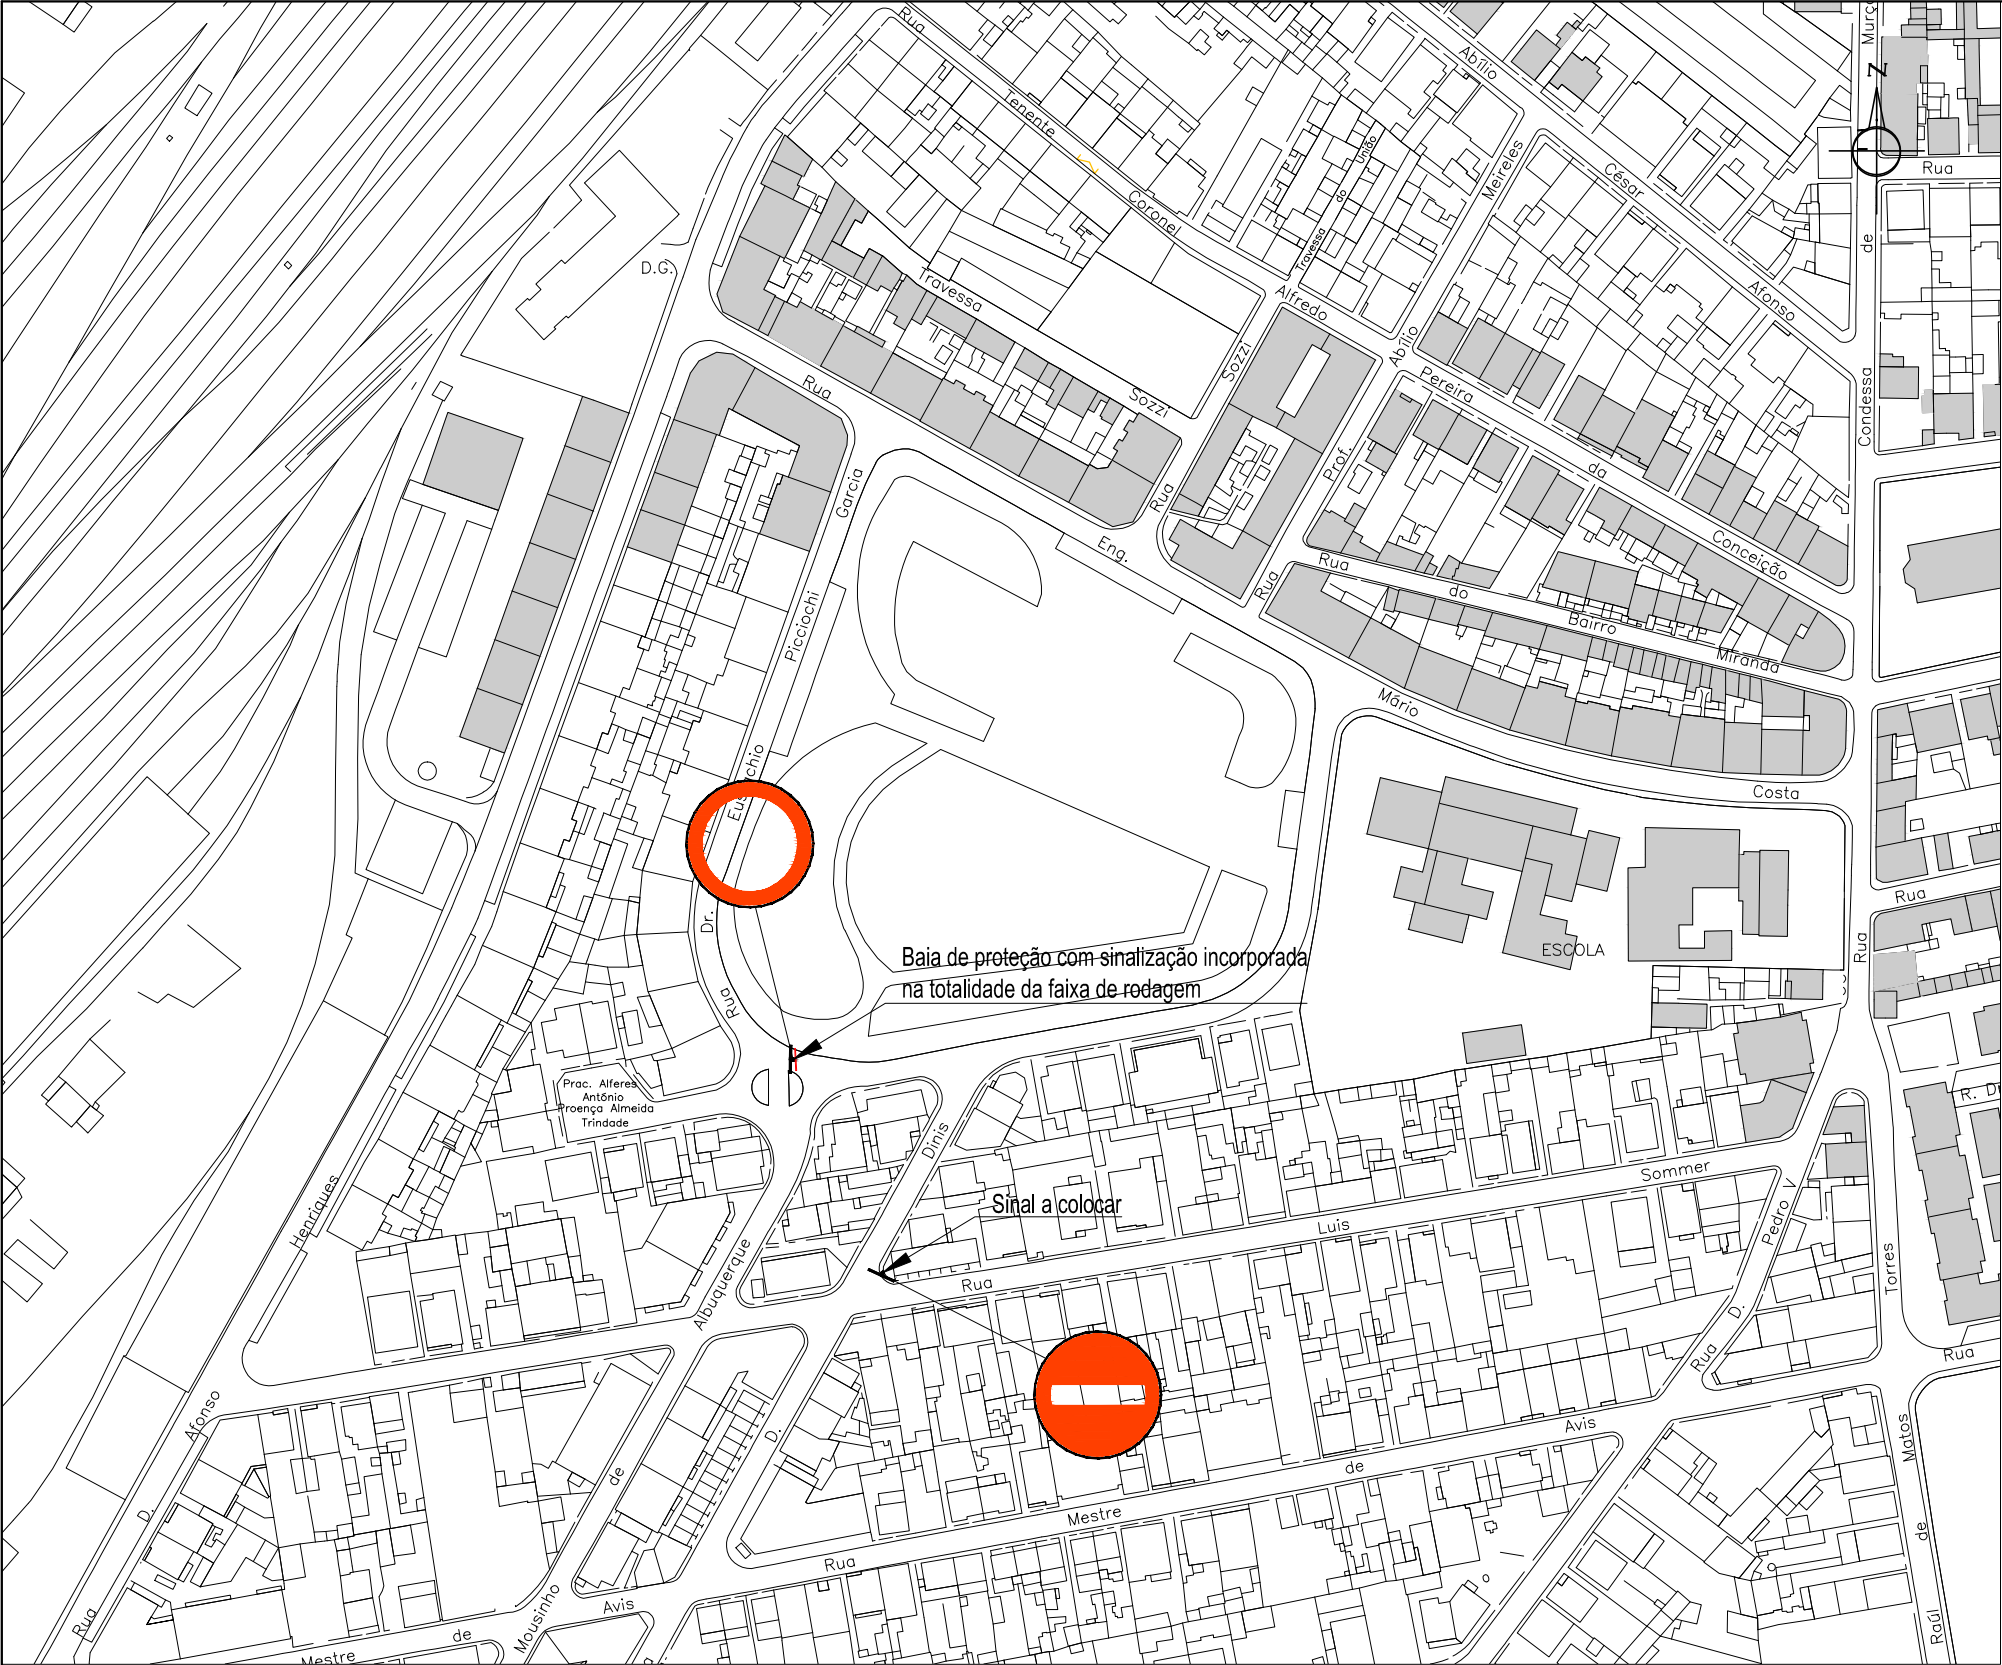

Esc. 1:1 000


Esc. 1:5 000

LEGENDA:

Sinalização vertical a colocar



C1 - Sentido Proibido

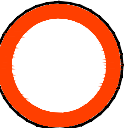

C2 - Transito Proibido



Báia de Proteção



ALTERAÇÃO TEMPORÁRIA DE TRANSITO (22 DE JANEIRO)
Rua Eustachio Picciochi Garcia

PLANTA
REVISÃO 1:1000 janeiro 2019

coordenador de projeto:

topografia:

projeto:

desenho:

imagem:

DGUO
Divisão Gestão Urbanística e Obras

02

ESCALA/s 1:1 000 1:5 000