
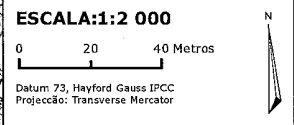


É da inteira responsabilidade do requerente a marcação da localização na planta. A localização deve ser assinalada a vermelho.

O fornecimento desta planta não implica qualquer compromisso quanto à aprovação da obra que vier a ser requerida, à concessão da respectiva licença ou aceitação da comunicação prévia, estando sempre sujeito a avaliação dos serviços competentes.

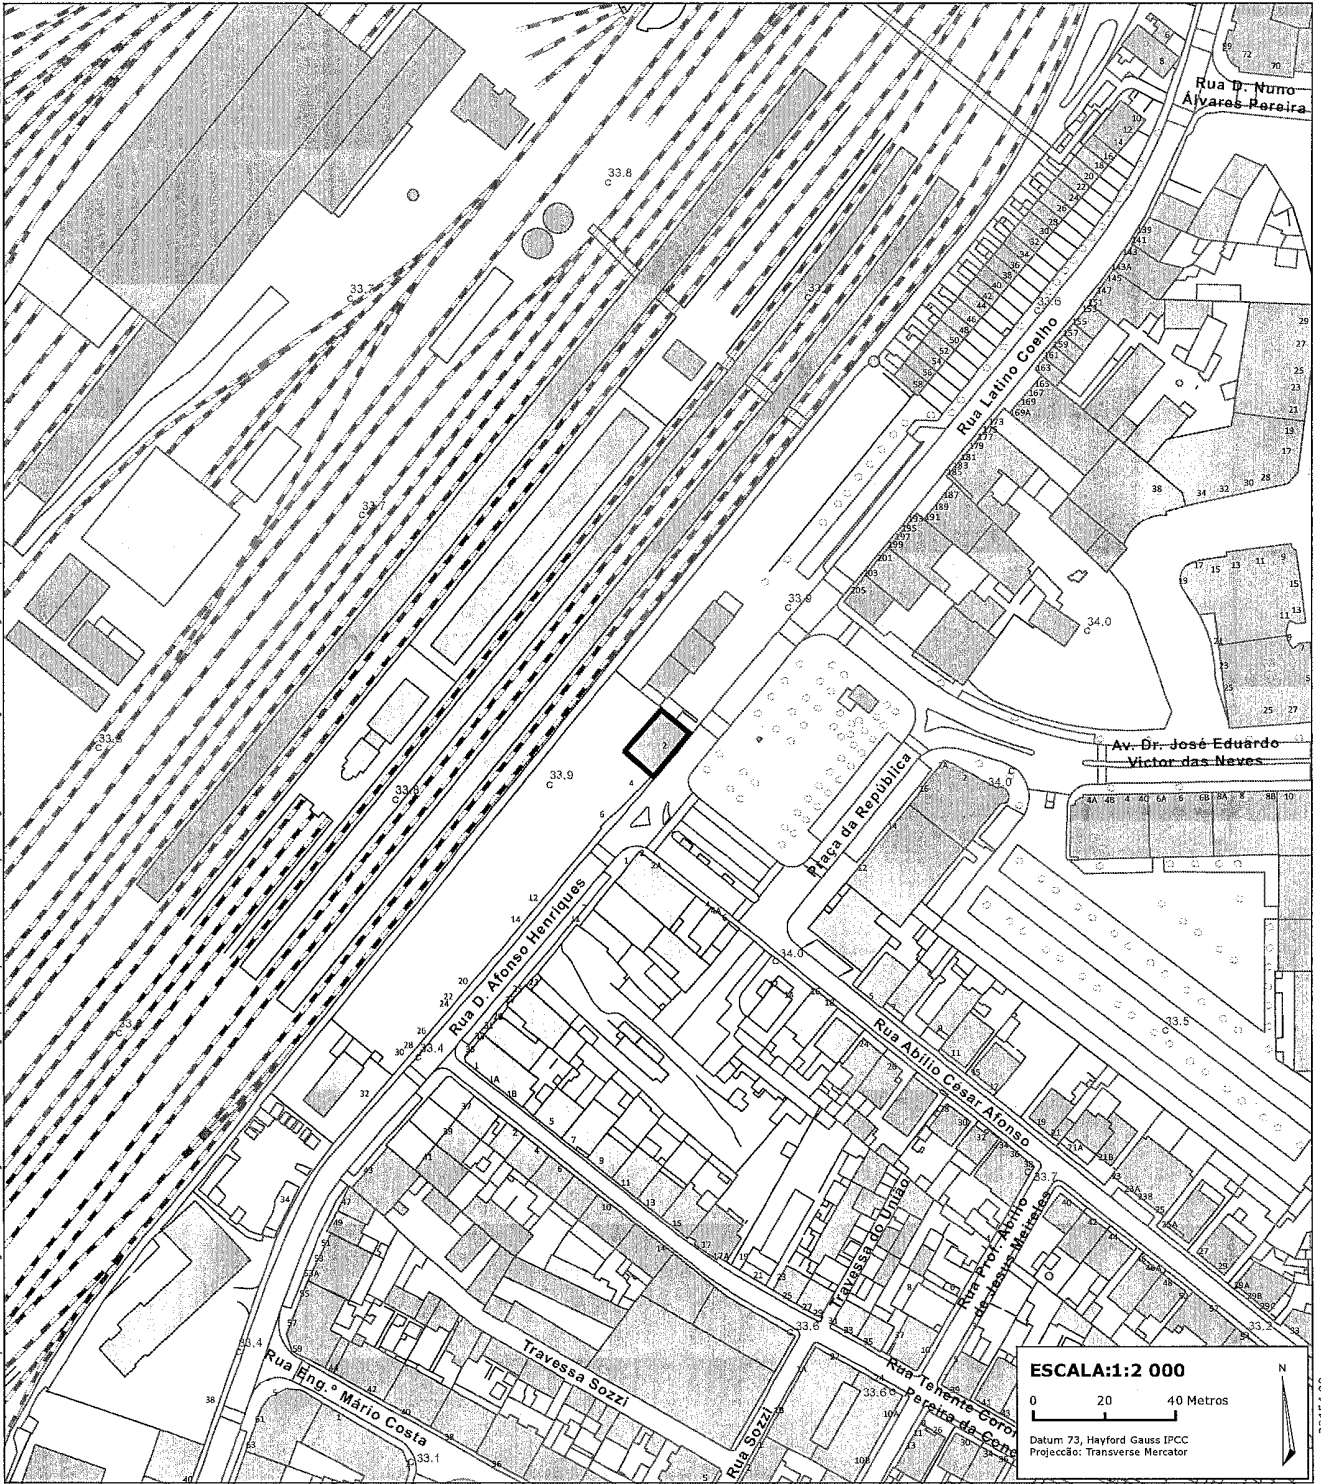

DIVISÃO DE GESTÃO URBANÍSTICA E OBRAS (DGUI)

Praça Marechal Carmona, nº 15 2330-080 Entroncamento telf: 249 720 400 Fax: 249 719 675 obras@cm-entroncamento.pt

PLANTA DE LOCALIZAÇÃO

LOCAL: <RUA> NÚMERO: <Nº POLICIA>

IDENTIFICAÇÃO

REQUERENTE: Infraestruturas de Portugal

NIF: 503933813 LOCALIDADE: Entroncamento

FINALIDADE: Instrução de Processo PROCESSO Nº: <PROCESSO Nº>

AUTENTICAÇÃO Válida após autenticação pelos serviços municipais competentes.

DATA: / / RUBRICA:

EXTRAÍDA POR: Guest



GUIA Nº: <GUIA Nº>