


PLANO DE SINALIZAÇÃO TEMPORÁRIO Nº 17 – LARGO DAS VAGINHAS

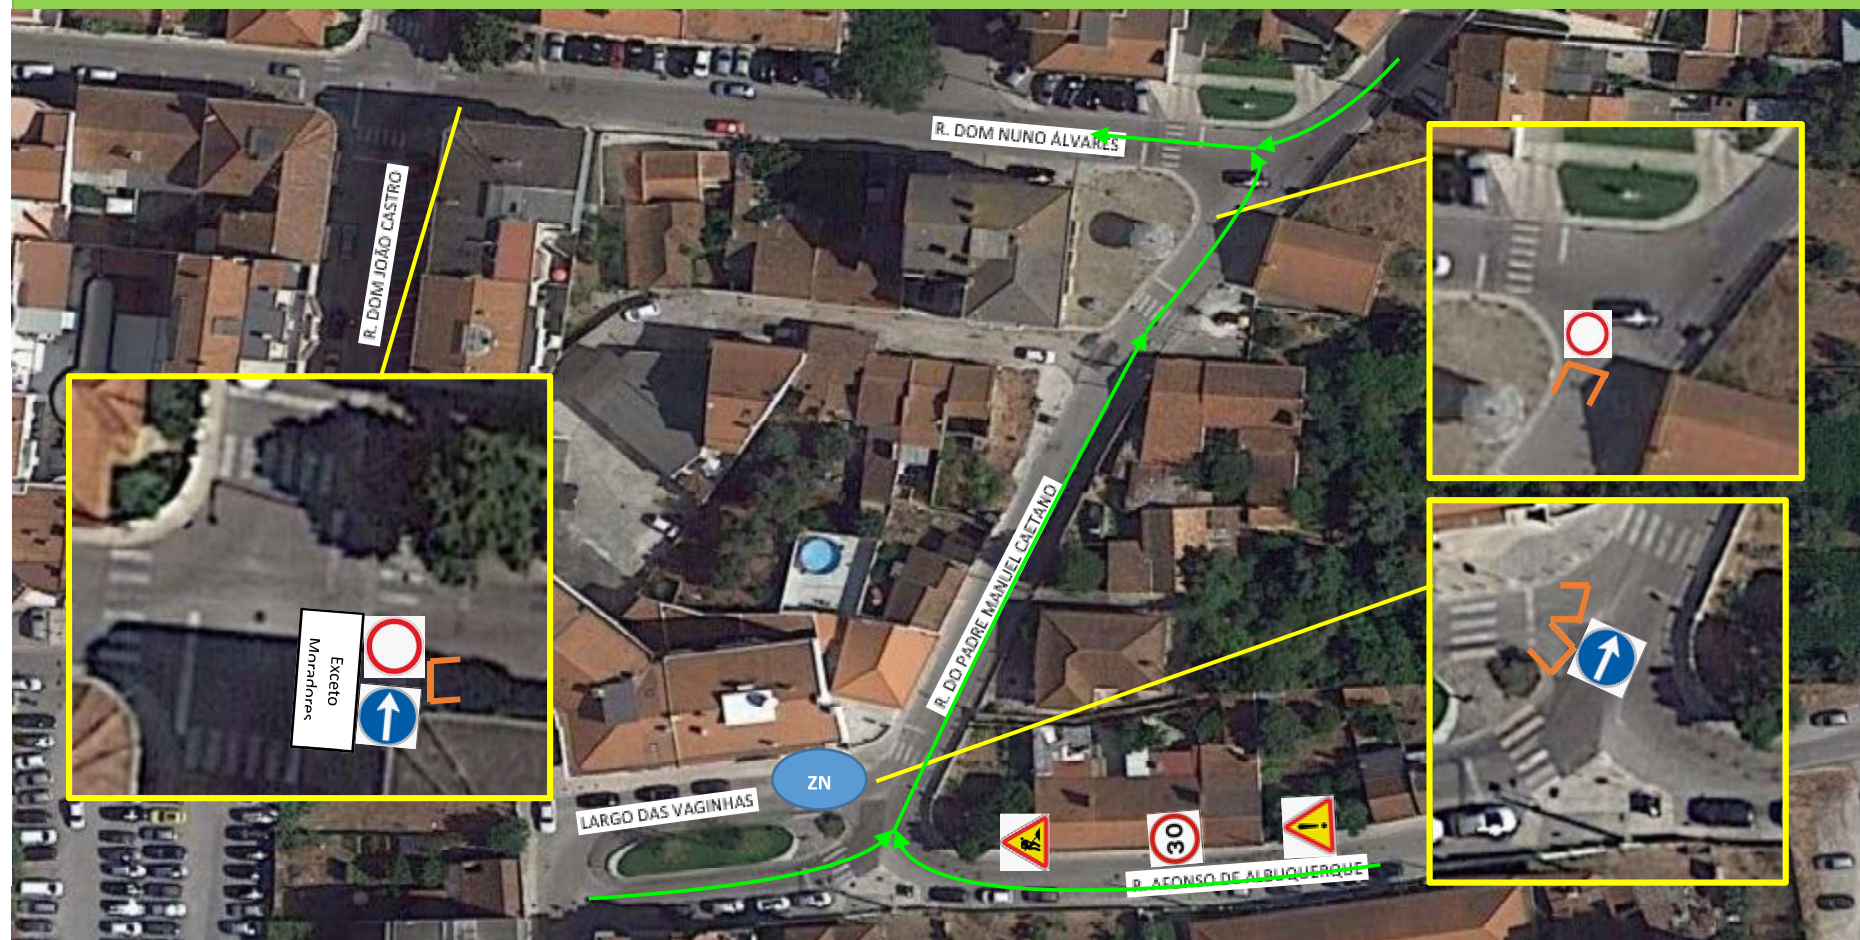

LEGENDA	
	Zona de Intervenção
	Trânsito Proibido
	Proibido circular mais de 30Km/h
	Trabalhos na via
	Outros perigos
	Baía de sinalização
	Sentido Obrigatório

Dono de Obra		Obra	
Águas do Vale do Tejo, S.A.		"Empreitada de Construção do Sistema de Abastecimento e Completamento do Sistema de Águas Residuais do Entroncamento"	
Entidade Executante			
EcoEdifica, Ambiente e Construções, S.A.			
Local		Escala	
Largo das Vaginhas		S/E	
Desenho		Execução	
Plano de Sinalização Temporária		17.1	
Execução de Caixa Derivação			
Data			
04/2020			