


É da inteira responsabilidade do requerente a marcação da localização na planta.

A localização deve ser assinalada a vermelho.

O fornecimento desta planta não implica qualquer compromisso quanto à aprovação da obra que vier a ser requerida, à concessão da respectiva licença ou actualização da comunicação prévia, estando sempre sujeito a avaliação dos serviços competentes.

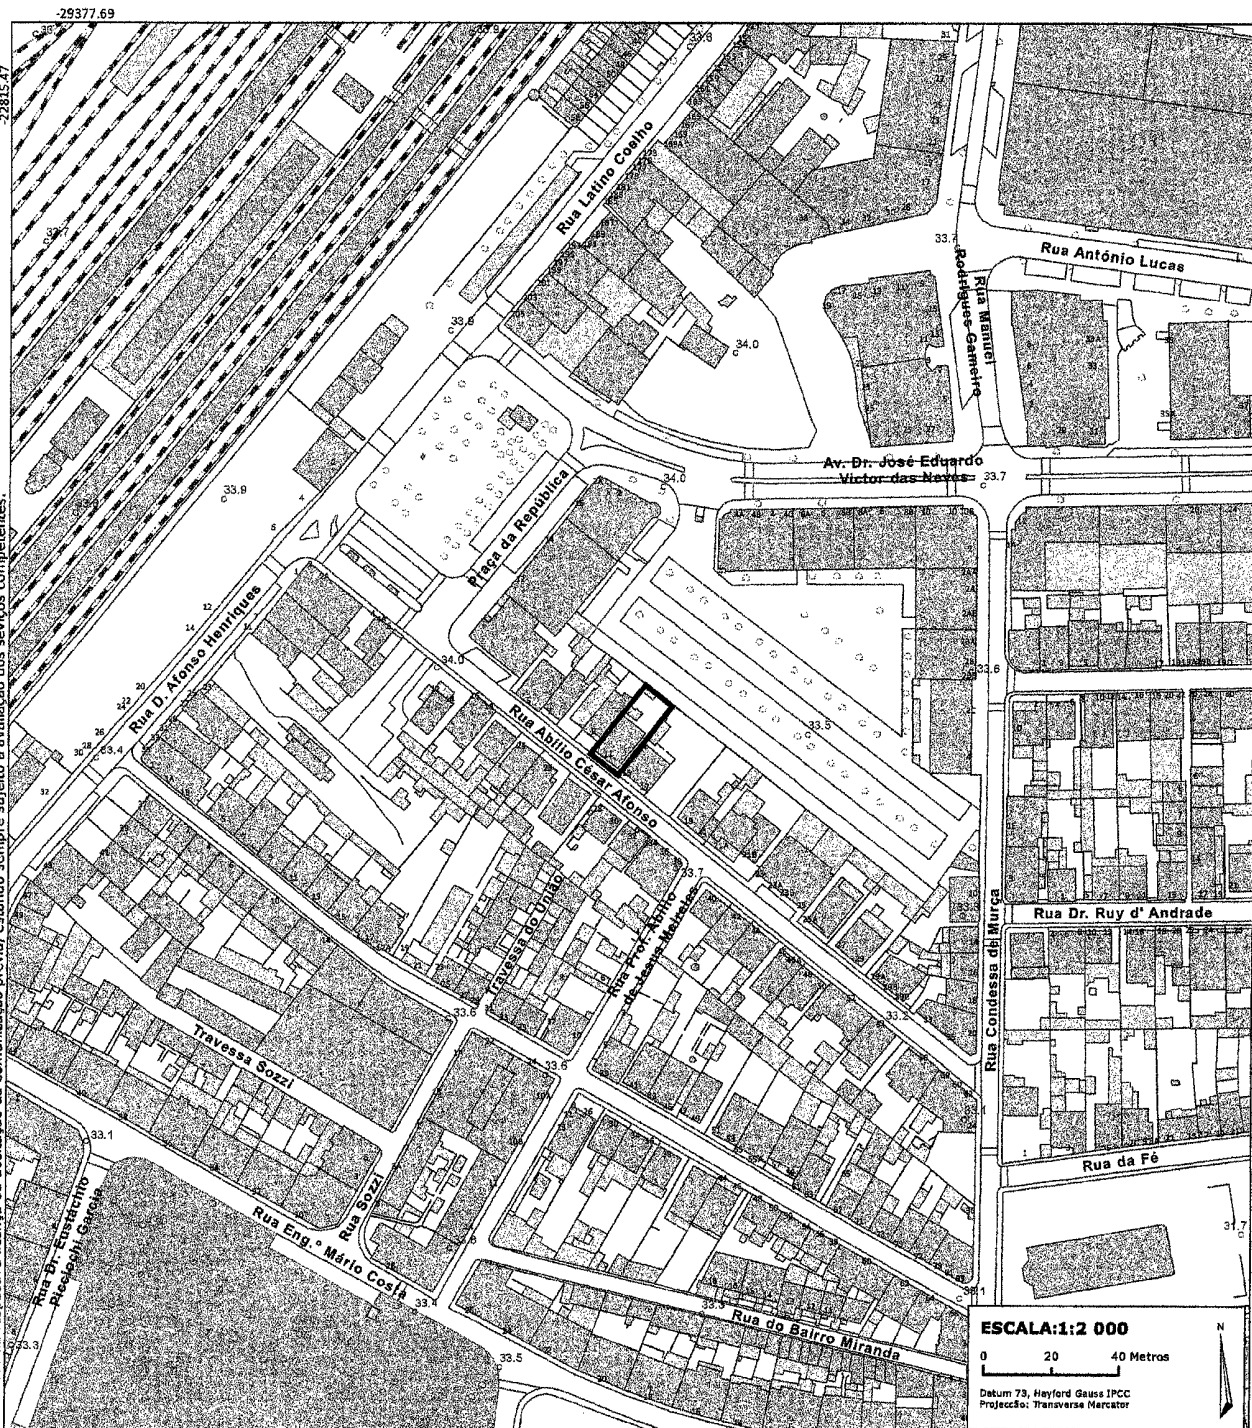

DIVISÃO DE GESTÃO URBANÍSTICA E OBRAS (DGUIO)

Praça Marechal Carmona, nº 15 2330-080 Entroncamento telf: 249 720 400 Fax: 249 719 675 obras@cm-entroncamento.pt

PLANTA DE LOCALIZAÇÃO

LOCAL: Rua Abílio César Afonso

NÚMERO: <Nº POLÍCIA>

IDENTIFICAÇÃO

REQUERENTE: Carla Margarida Martins Rodrigues Bissang

NIF: 282032061

LOCALIDADE: Entroncamento

FINALIDADE: Instrução de Processo

PROCESSO Nº: <PROCESSO Nº>

AUTENTICAÇÃO

Valida após autenticação pelos serviços municipais competentes.

DATA: / /

RUBRICA:

EXTRAÍDA POR: Guest

GUIA Nº: <GUIA Nº>



ENTRONCAMENTO
Município