


PLANO GERAL INTERVENÇÃO - RUA INFANTE DE SAGRES | ENTRONCAMENTO

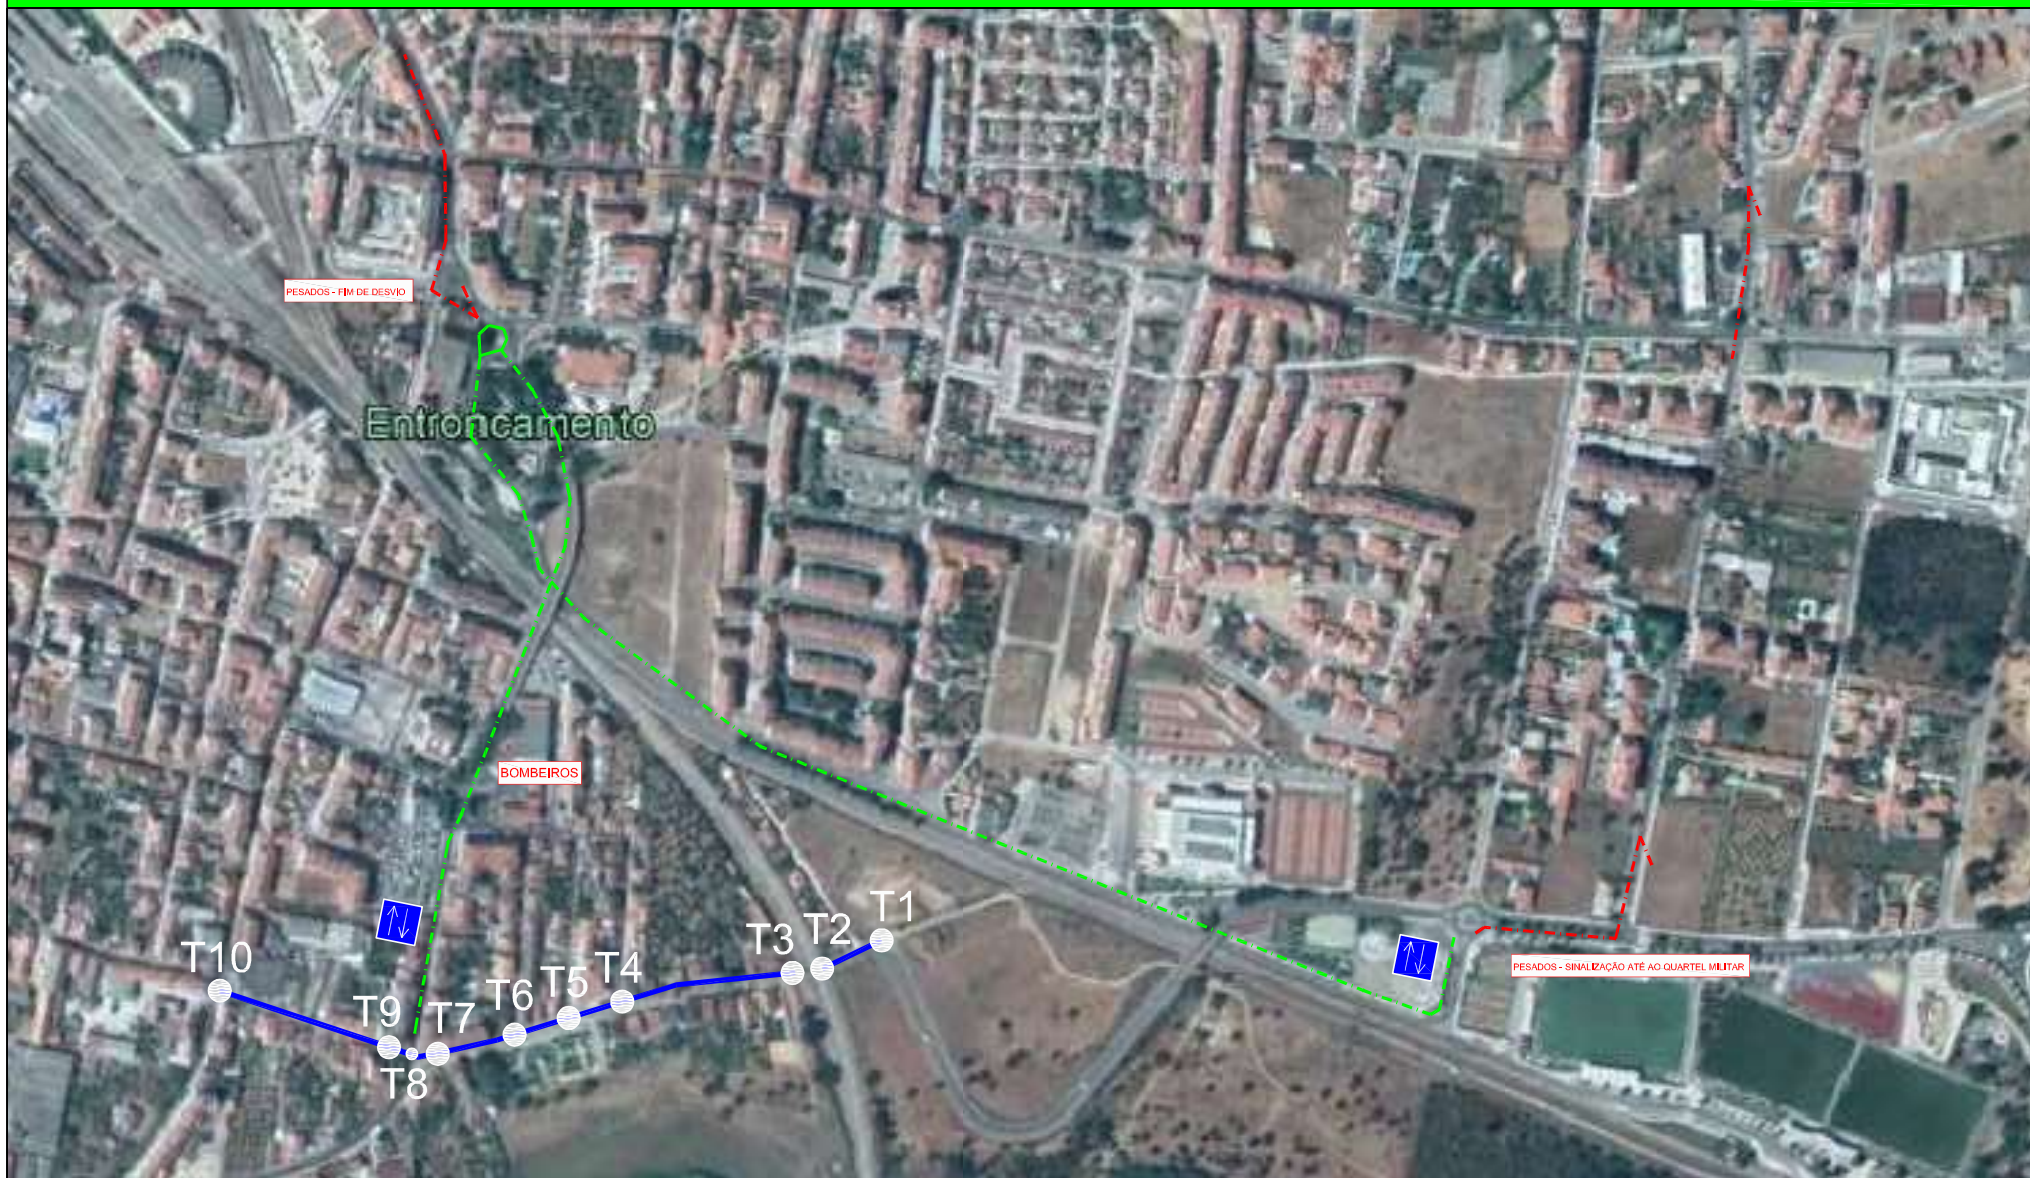

LEGENDA	
— ZONA INTERVENÇÃO	TRABALHOS NA VIA
- - - DESVIO PROPOSTO	OUTROS PERIGOS
- - - DESVIO PROPOSTO PESADOS	SUPRESSÃO DE VIA DE TRÂNSITO
TRÂNSITO PROIBIDO	DESVIO ALTERNATIVO
PROIBIDO CIRCULAR A MAIS 30	BAIXA DE SINALIZAÇÃO
SENTIDO PROIBIDO	PAINEL DE INFORMAÇÃO

Dono Obra Águas do Vale do Tejo, S.A.		Obra "Empreitada de Construção do Sistema de Abastecimento e Complemento do Sistema de Águas Residuais do Entroncamento"	
Entidade Executante EcoEdifica, Ambiente e Construções, S.A.		Local Rua Infante de Sagres, Entroncamento	
Desenho Plano de Sinalização Temporária Fresagem e Escavação - Planta Geral	Data 04/2019	Escala S/E	EXECUÇÃO 12