


PLANO DE SINALIZAÇÃO TEMPORÁRIO Nº 15 – RUA BRITO CAPELO

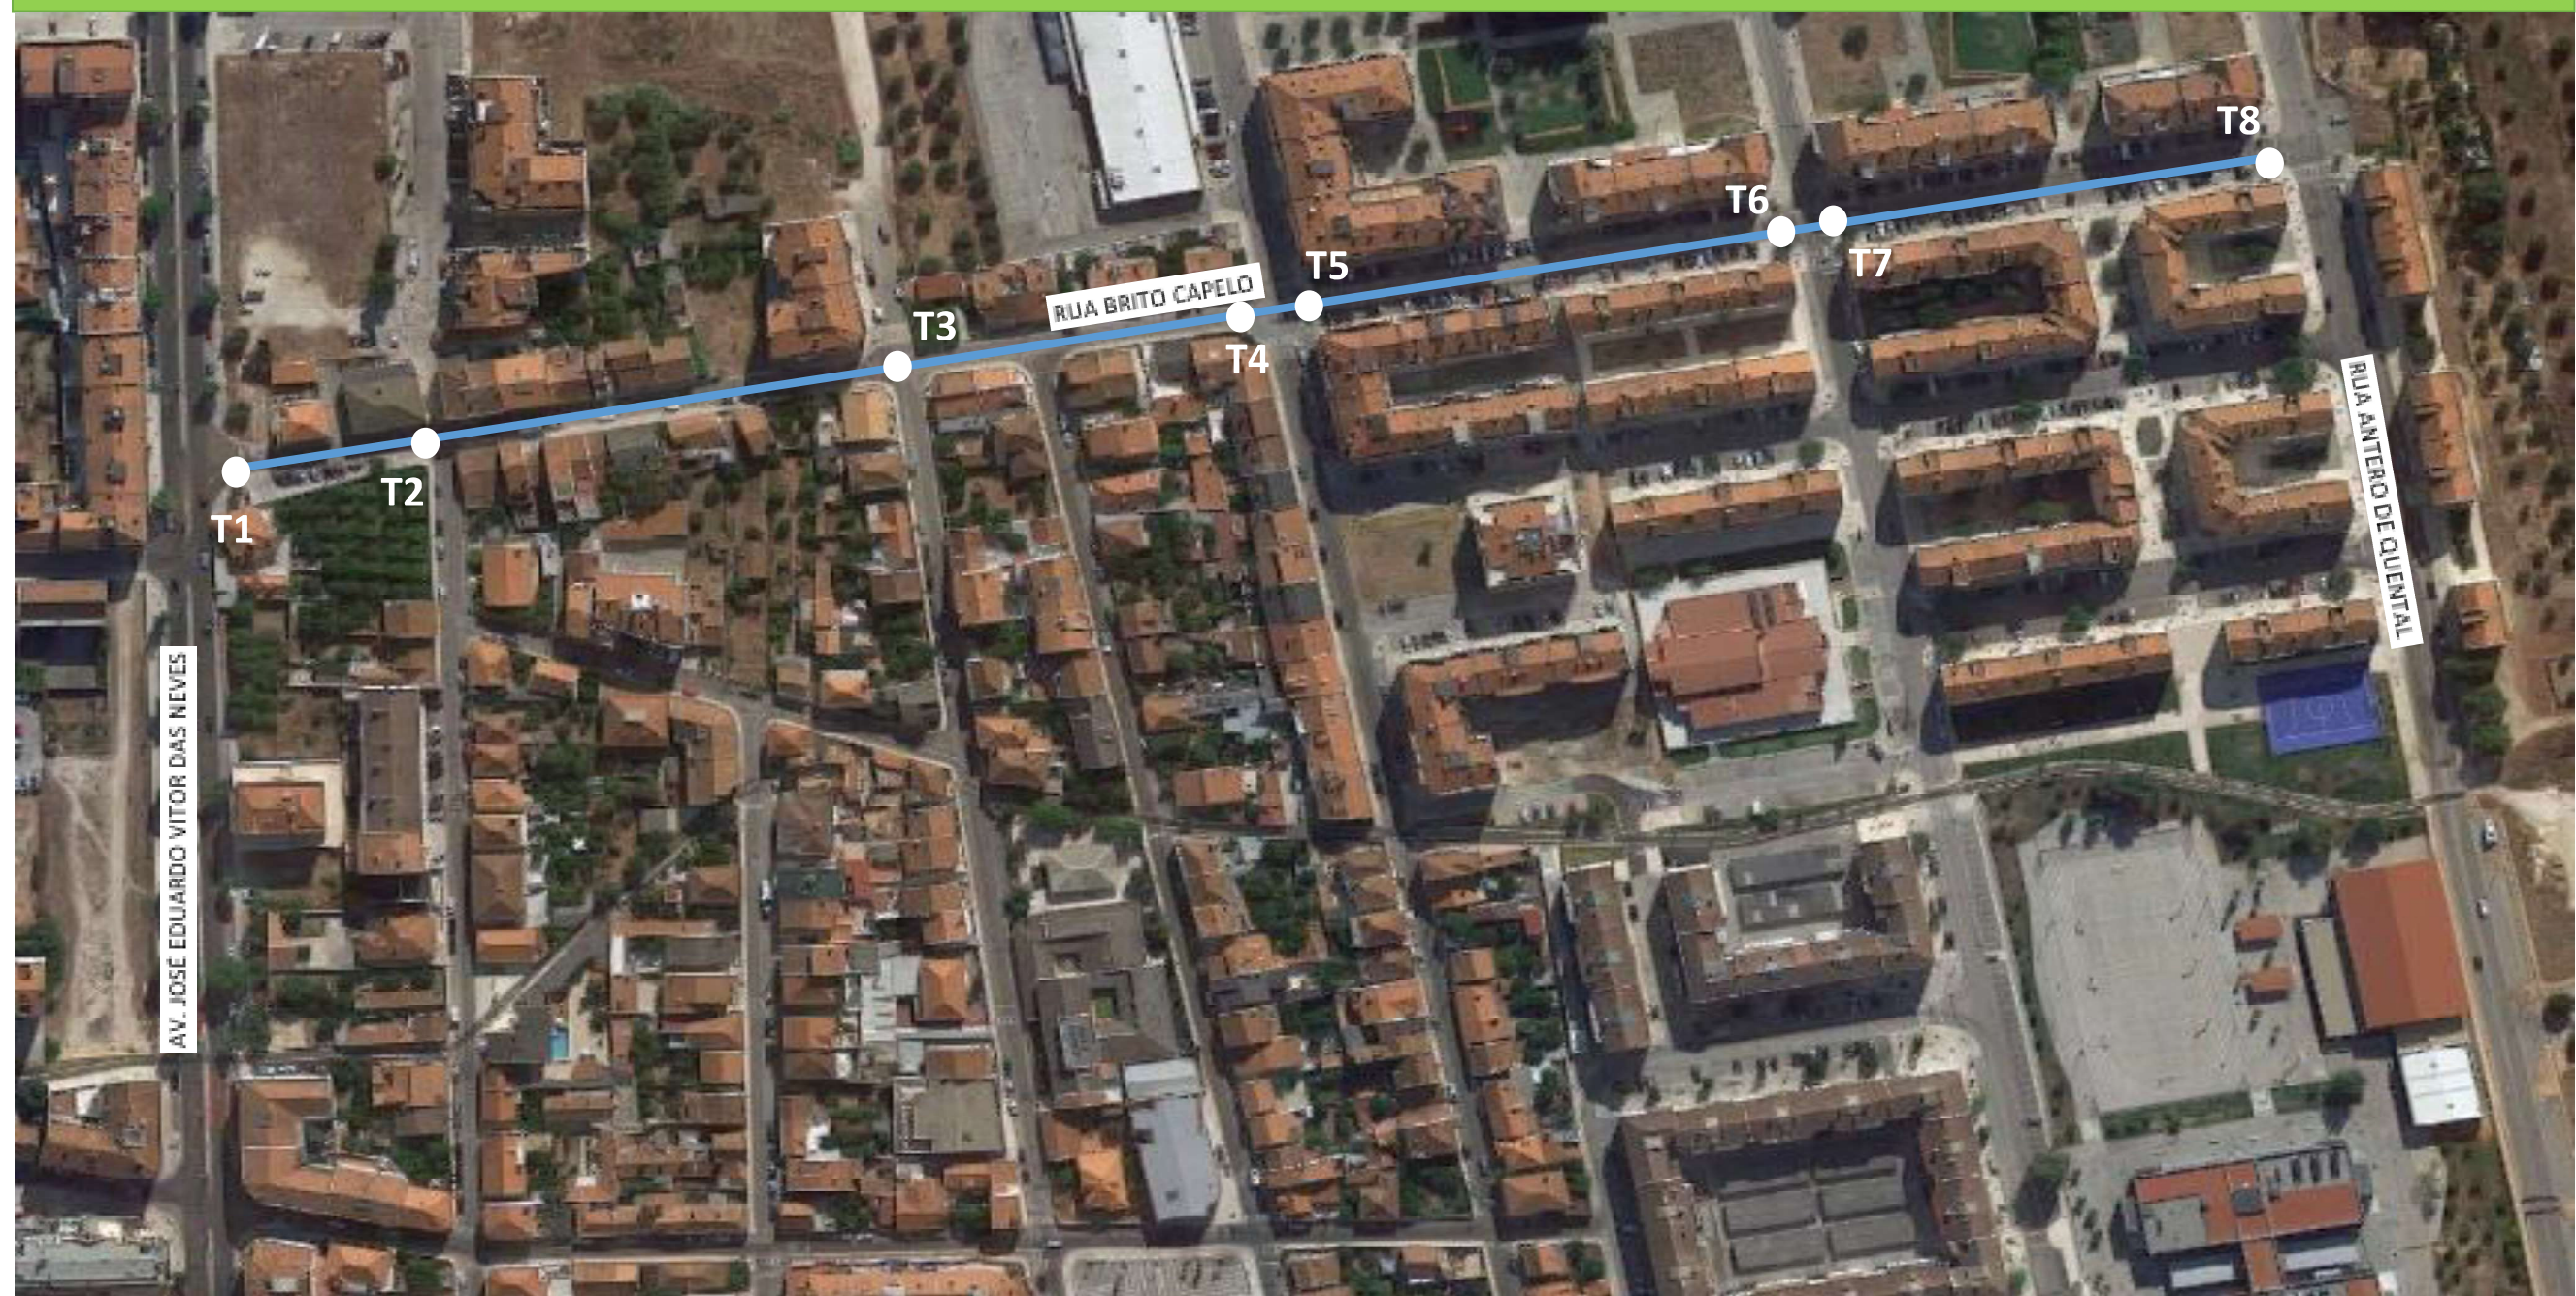

LEGENDA	
	Zona de Intervenção
	Percurso Alternativo
	Trânsito Proibido
	Proibido circular mais de 30Km/h
	Trabalhos na via
	Outros perigos
	Baia de sinalização
	Sentido Obrigatório
	Trânsito nos dois sentidos
	Estreitamento de via à esquerda
	Sentido Proibido

Dono de Obra		Obra	
Águas do Vale do Tejo, S.A.		"Empreitada de Construção do Sistema de Abastecimento e Completamento do Sistema de Águas Residuais do Entroncamento"	
Entidade Executante			
EcoEdifica, Ambiente e Construções, S.A.			
Local			
Rua Brito Capelo			
Desenho	Data	Escala	Execução
Plano de Sinalização Temporária	01/2020	S/E	15
Fresagem e Escavação			