


PLANO GERAL INTERVENÇÃO - PLANO SINALIZAÇÃO TEMPORÁRIA Nº13 | ENTRONCAMENTO

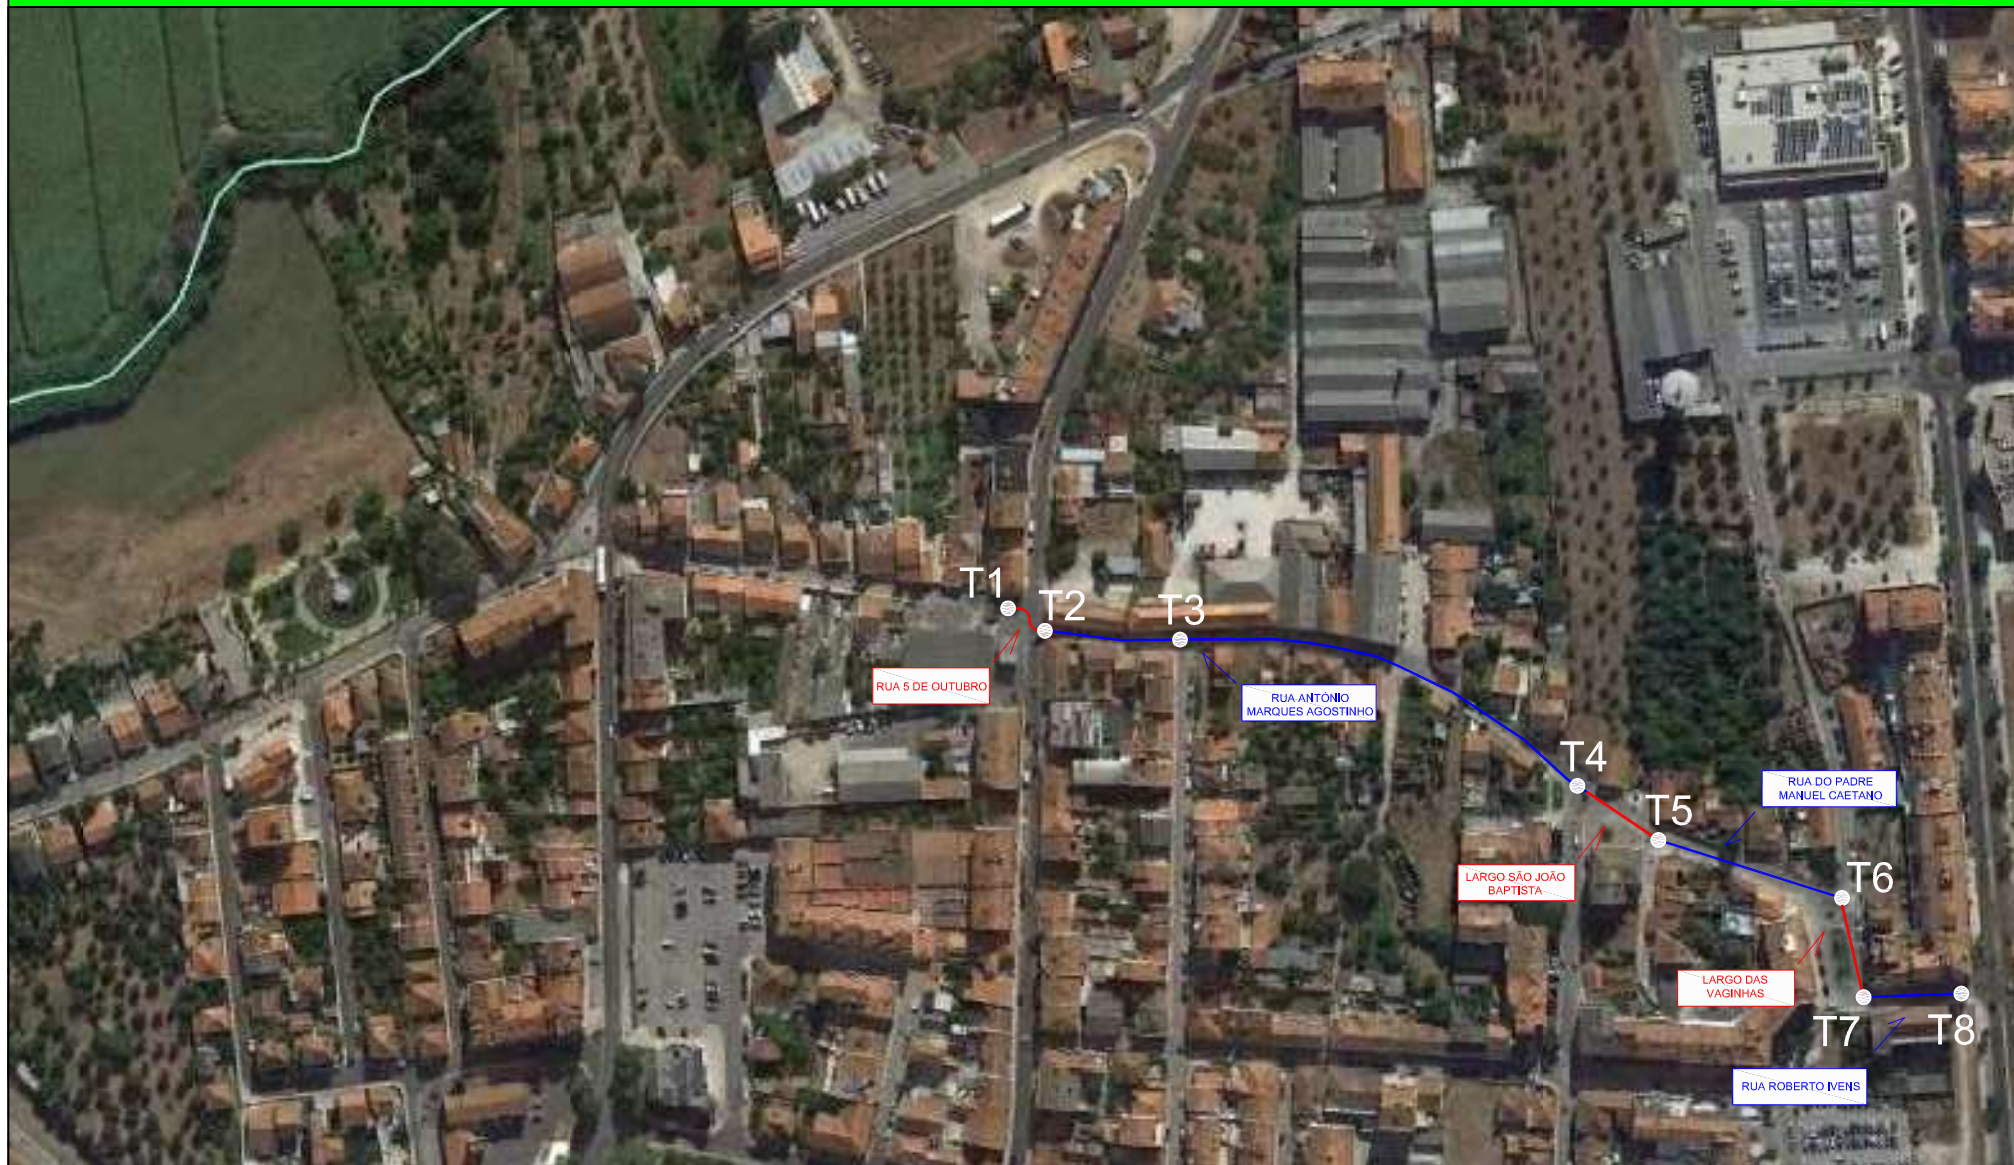

LEGENDA	
— ZONA INTERVENÇÃO	TRABALHOS NA VIA
— PERCURSO ALTERNATIVO	OUTROS PERIGOS
- - - PERCURSO ALTERNATIVO CIRCULAÇÃO NOS 2 SENTIDOS	TRÂNSITO NOS DOIS SENTIDOS
TRÂNSITO PROIBIDO	DESVIO ALTERNATIVO
PROIBIDO CIRCULAR A MAIS 30	BAIA DE SINALIZAÇÃO
SENTIDO PROIBIDO	PAINEL DE INFORMAÇÃO
ESTACIONAMENTO PROIBIDO	

Dono Obra Águas do Vale do Tejo, S.A.	 		Obra "Empreitada de Construção do Sistema de Abastecimento e Completamento do Sistema de Águas Residuais do Entroncamento"
Entidade Executante EcoEdifica, Ambiente e Construções, S.A.			
Local Vários arruamentos, Entroncamento			
Desenho Plano de Sinalização Temporária Fresagem e Escavação - Planta Geral	Data 08/2019	Escala S/E	EXECUÇÃO 13