


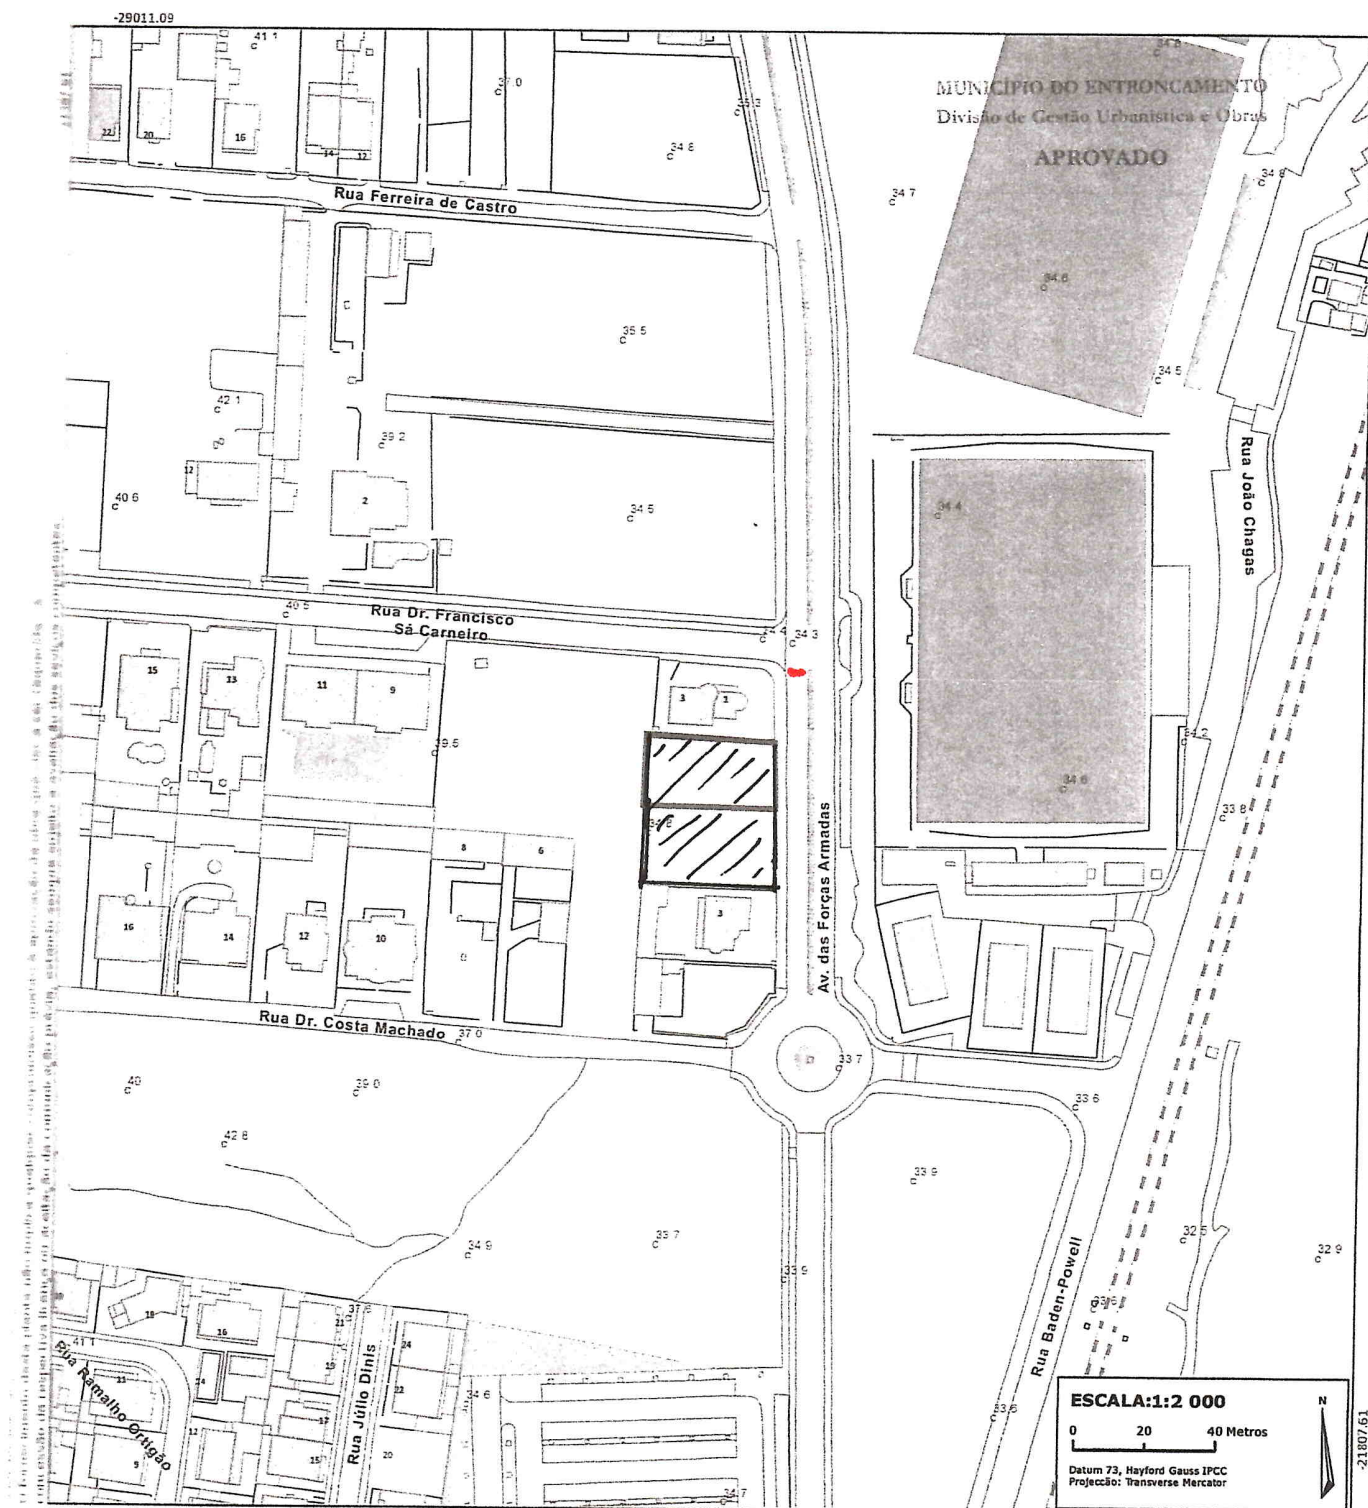

DIVISÃO DE GESTÃO URBANÍSTICA E OBRAS (DGUO)

Prac. Vereador Carneiro, s/nº 15 2330-66, Entrancamento - fone 249 72 470 Fax 249 719 675 obras@cm-entrancamento.pt

PLANTA DE LOCALIZAÇÃO

LOCAL: <RUA>

NÚMERO: <Nº POLICIA>

IDENTIFICAÇÃO

REQUERENTE: Leopoldina Marias das Dores Teló

NIF: <NIF>

LOCALIDADE: <LOCALIDADE>

FINALIDADE: <FINALIDADE>

PROCESSO Nº: <PROCESSO Nº>

AUTENTICAÇÃO Válida após autenticação pelos serviços municipais competentes.

DATA: / /

RUBRICA:

EXTRAÍDA POR: Guest



GUIA Nº: <GUIA Nº>

ENTRANCAMENTO