


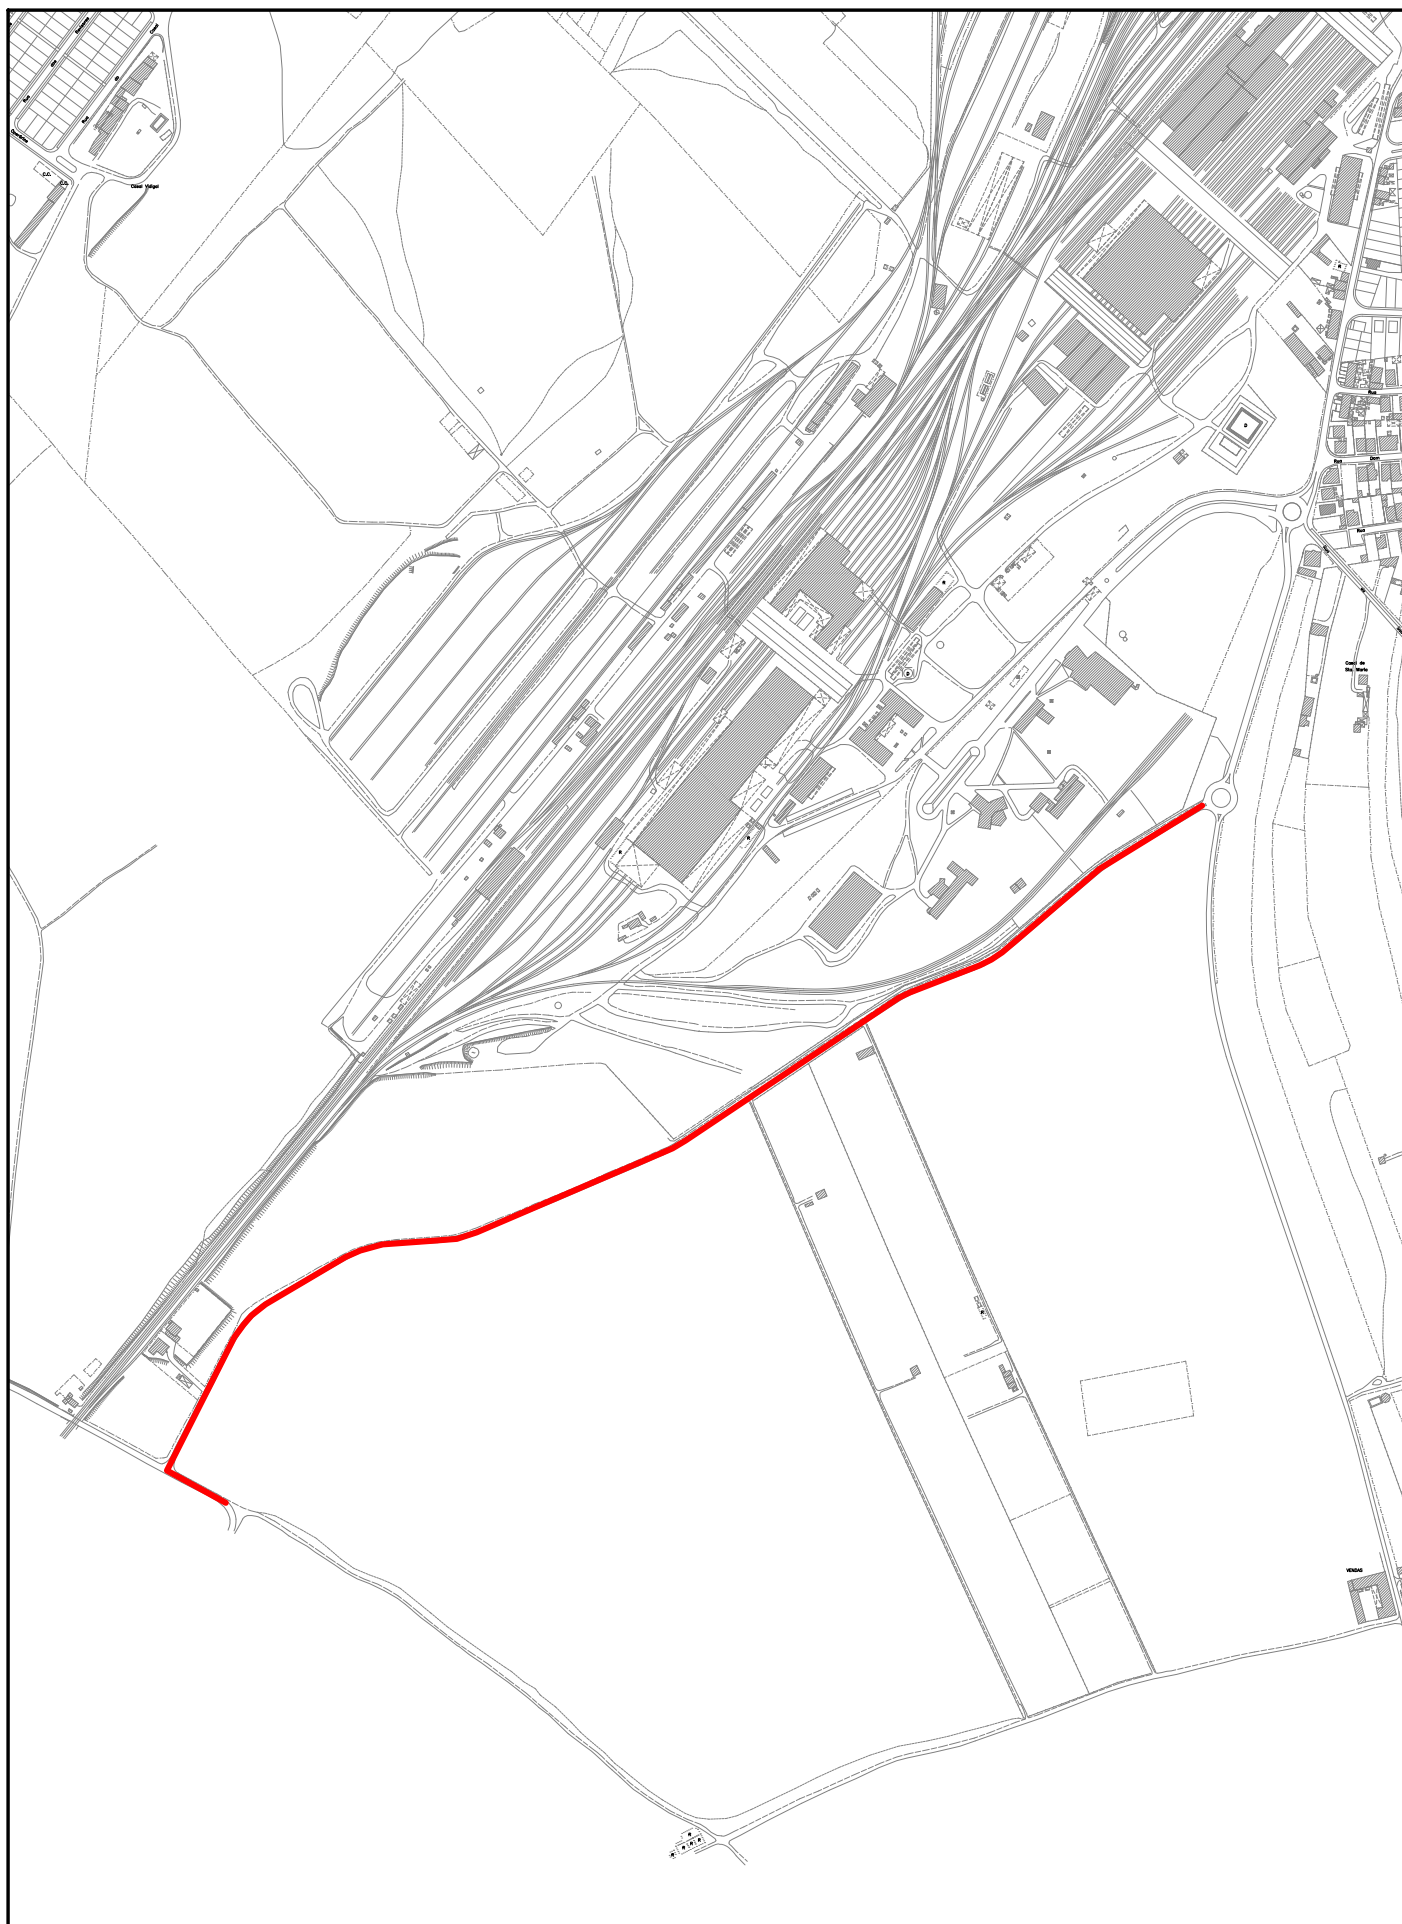

CÂMARA MUNICIPAL DO ENTRONCAMENTO

Planta de Localização
S/Escala

J.C.

