


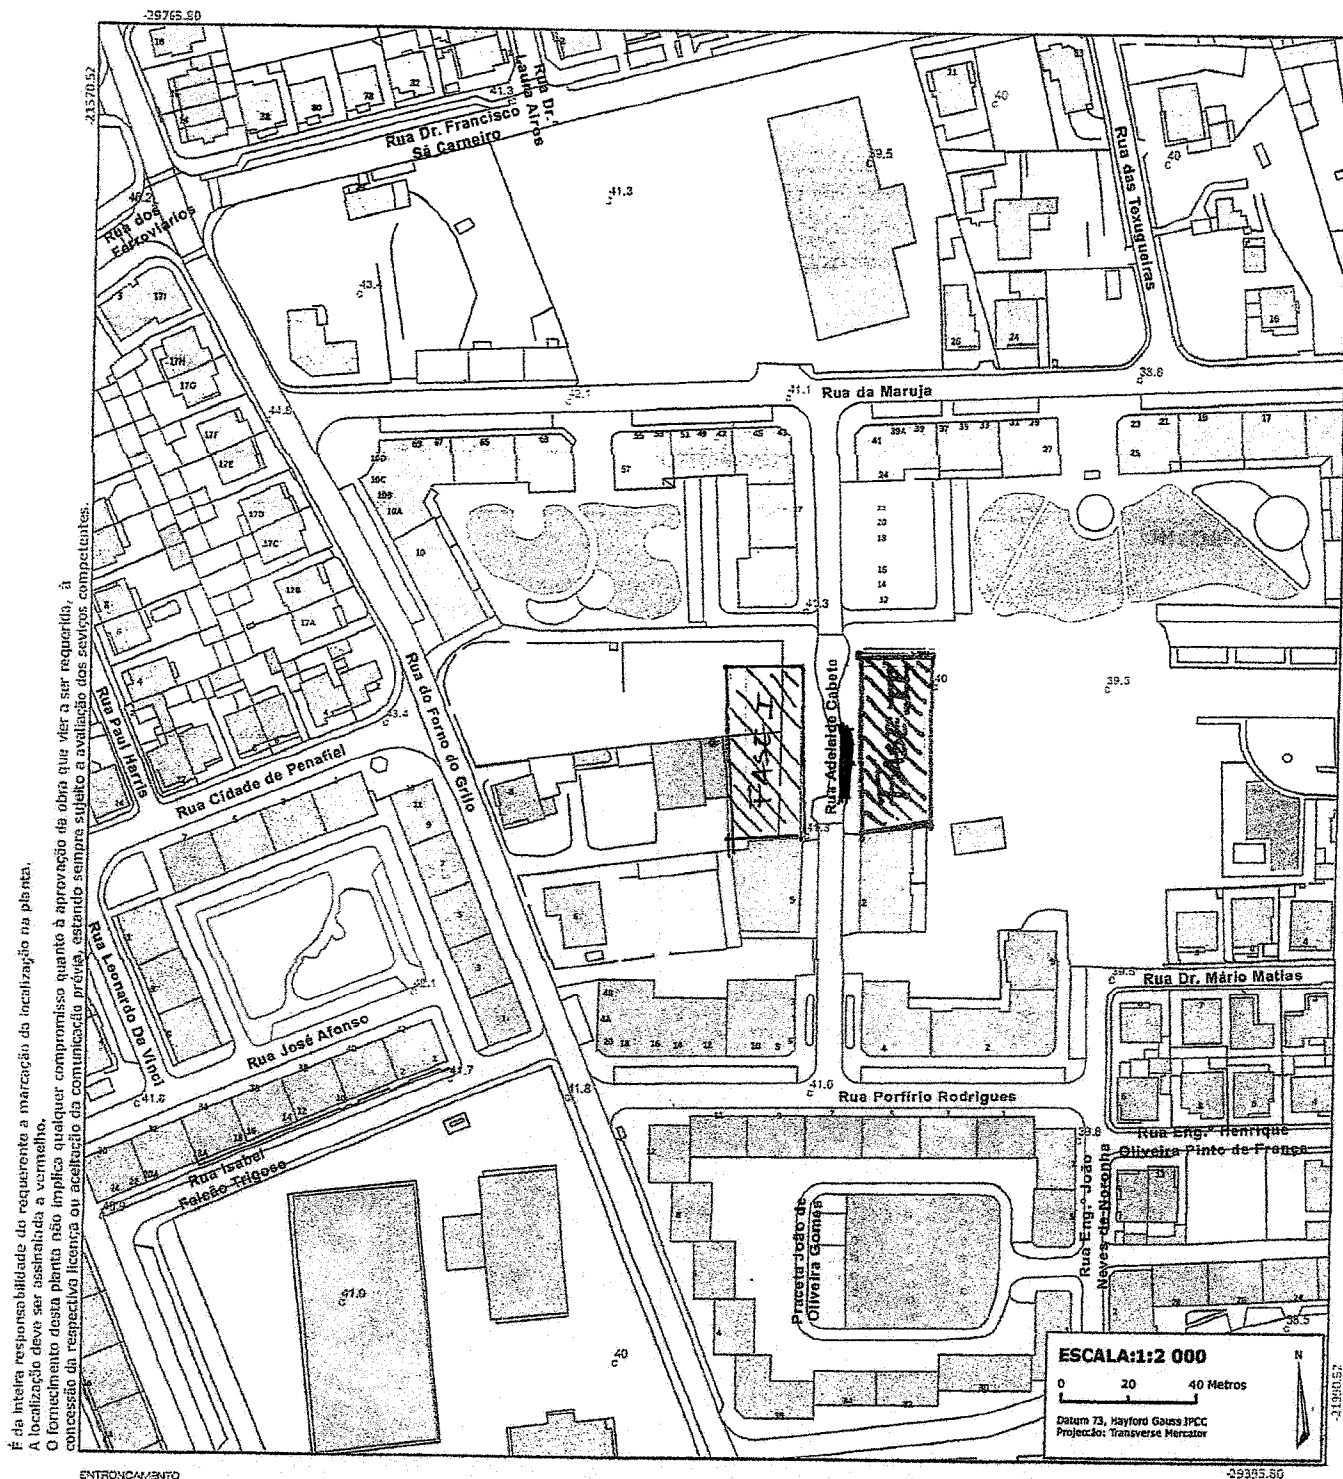

DIVISÃO DE GESTÃO URBANÍSTICA E OBRAS (DGO)

Praca Marechal Carmona, nº 15 2330-080 Entrancamento telf: 249 720 400 Fax: 249 719 675 obras@cm-entrancamento.pt

PLANTA DE LOCALIZAÇÃO

LOCAL: Rua Adelaide Cabete

NÚMERO: <Nº POLICIA>

IDENTIFICAÇÃO

REQUERENTE: TAVARES&FILHOS,LDA.

NIF: 501998233

LOCALIDADE: ENTRONCAMENTO

FINALIDADE: Instrução de Processo

PROCESSO Nº: <PROCESSO Nº>

AUTENTICAÇÃO

Válida após autenticação pelos serviços municipais competentes.

DATA:

RUBRICA:

EXTRAÍDA POR: Guest



GUIA Nº: <GUIA Nº>

<http://www.cm-entrancamento.pt>

DATA: 05-12-2018

PÁGINA:1/3