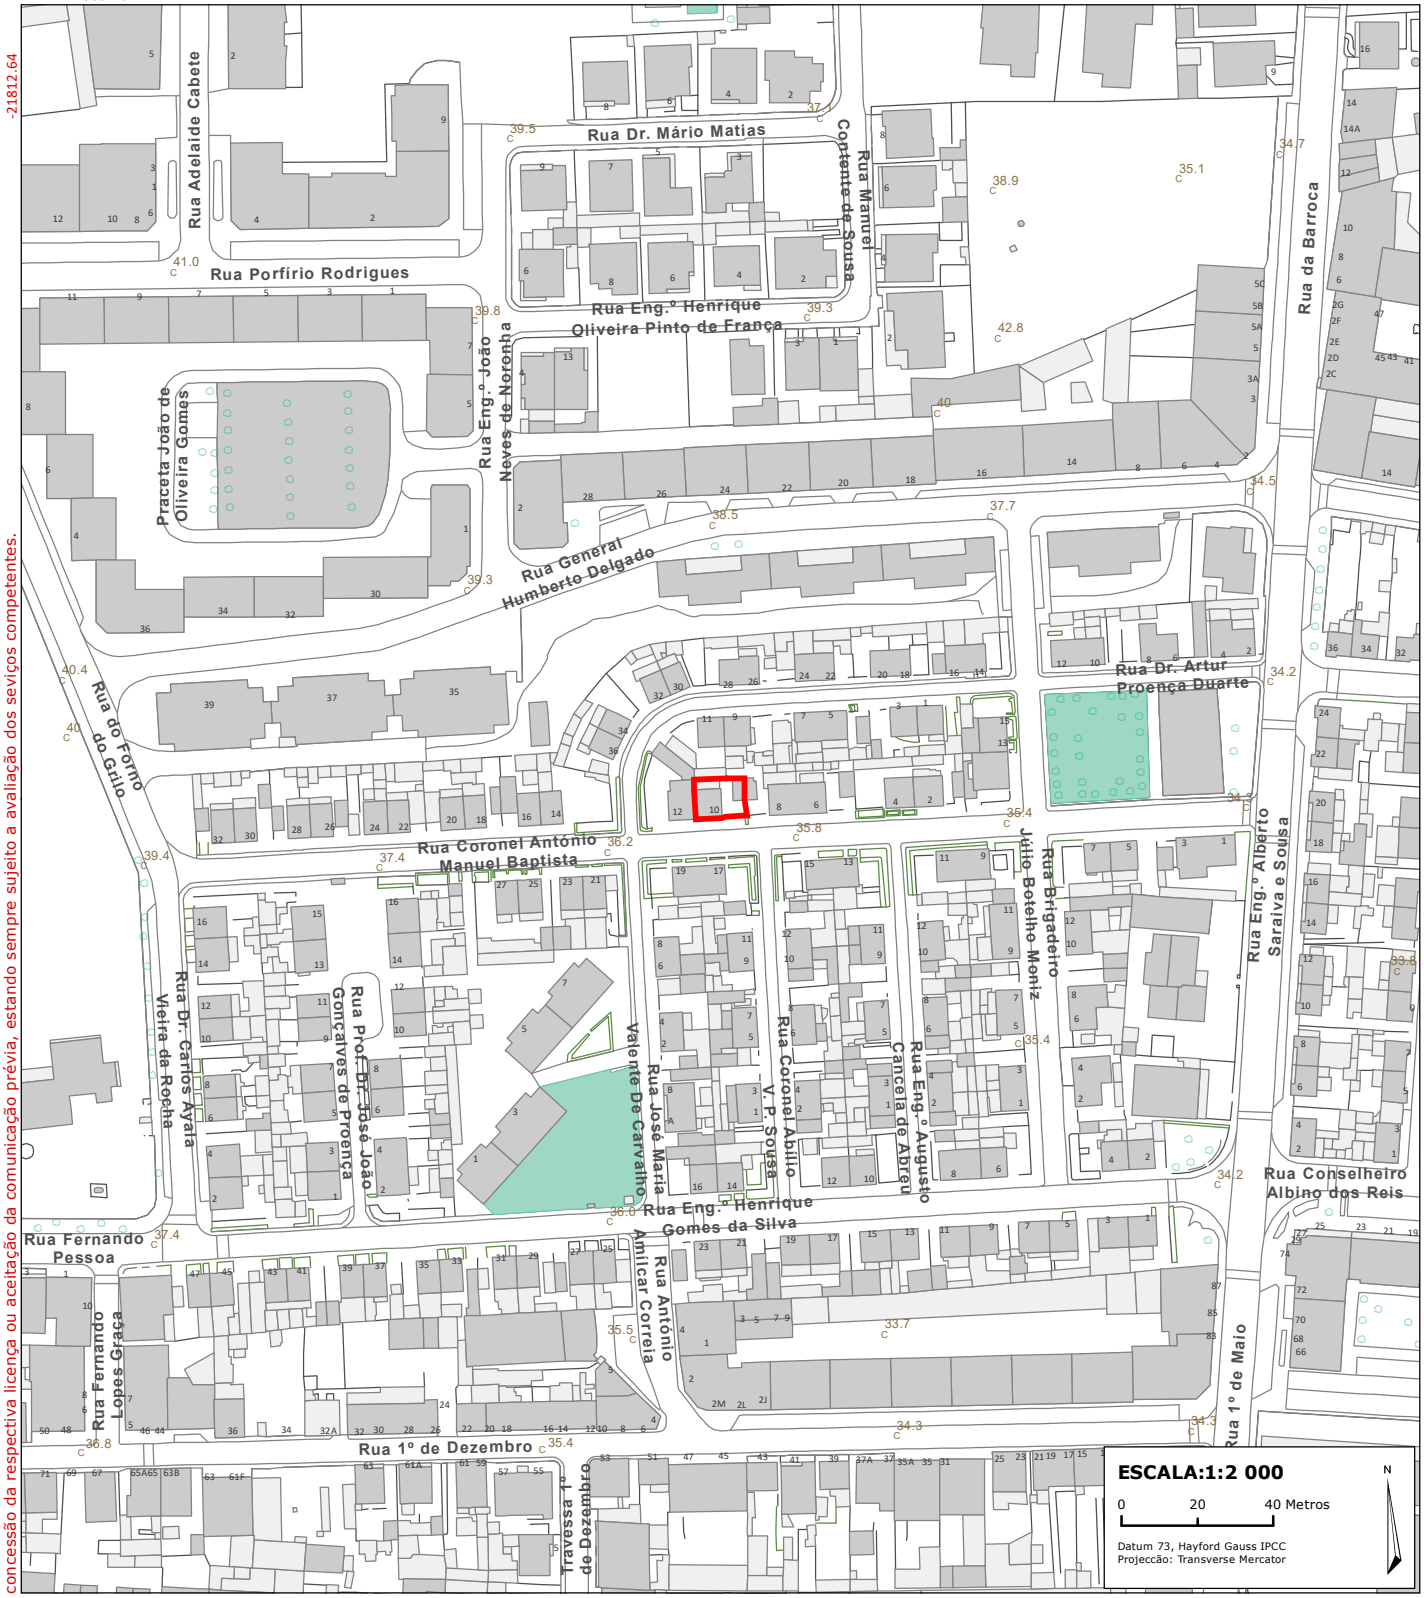

É da inteira responsabilidade do requerente a marcação da localização na planta.
A localização deve ser assinalada a vermelho.
O fornecimento desta planta não implica qualquer compromisso quanto à aprovação da obra que vier a ser requerida, à concessão da respectiva licença ou aceitação da comunicação prévia, estando sempre sujeito a avaliação dos serviços competentes.

ENTRONCAMENTO
cidade ferroviária

DIVISÃO DE GESTÃO URBANÍSTICA E OBRAS (DGUO)

Praça Marechal Carmona, nº 15 2330-080 Entroncamento telf: 249 720 400 Fax: 249 719 675 obras@cm-entroncamento.pt

PLANTA DE LOCALIZAÇÃO

LOCAL: <RUA> **NÚMERO:** <Nº POLICIA>

IDENTIFICAÇÃO

REQUERENTE: SALVADOR VICENTE

NIF: <NIF> **LOCALIDADE:** <LOCALIDADE>

EXTRAÍDA POR: Guest

FINALIDADE: <FINALIDADE> **PROCESSO Nº:** <PROCESSO Nº>

AUTENTICAÇÃO Válida após autenticação pelos serviços municipais competentes.

DATA: / / **RUBRICA:**

GUIA Nº: <GUIA Nº>

CME-DGUO

sig ENTRONCAMENTO