


REQUERENTE: José Mendes Cerejo

MORADA: Rua do Forno do Grilo

DATA: 03-03-2023

PÁGINA: 1/1

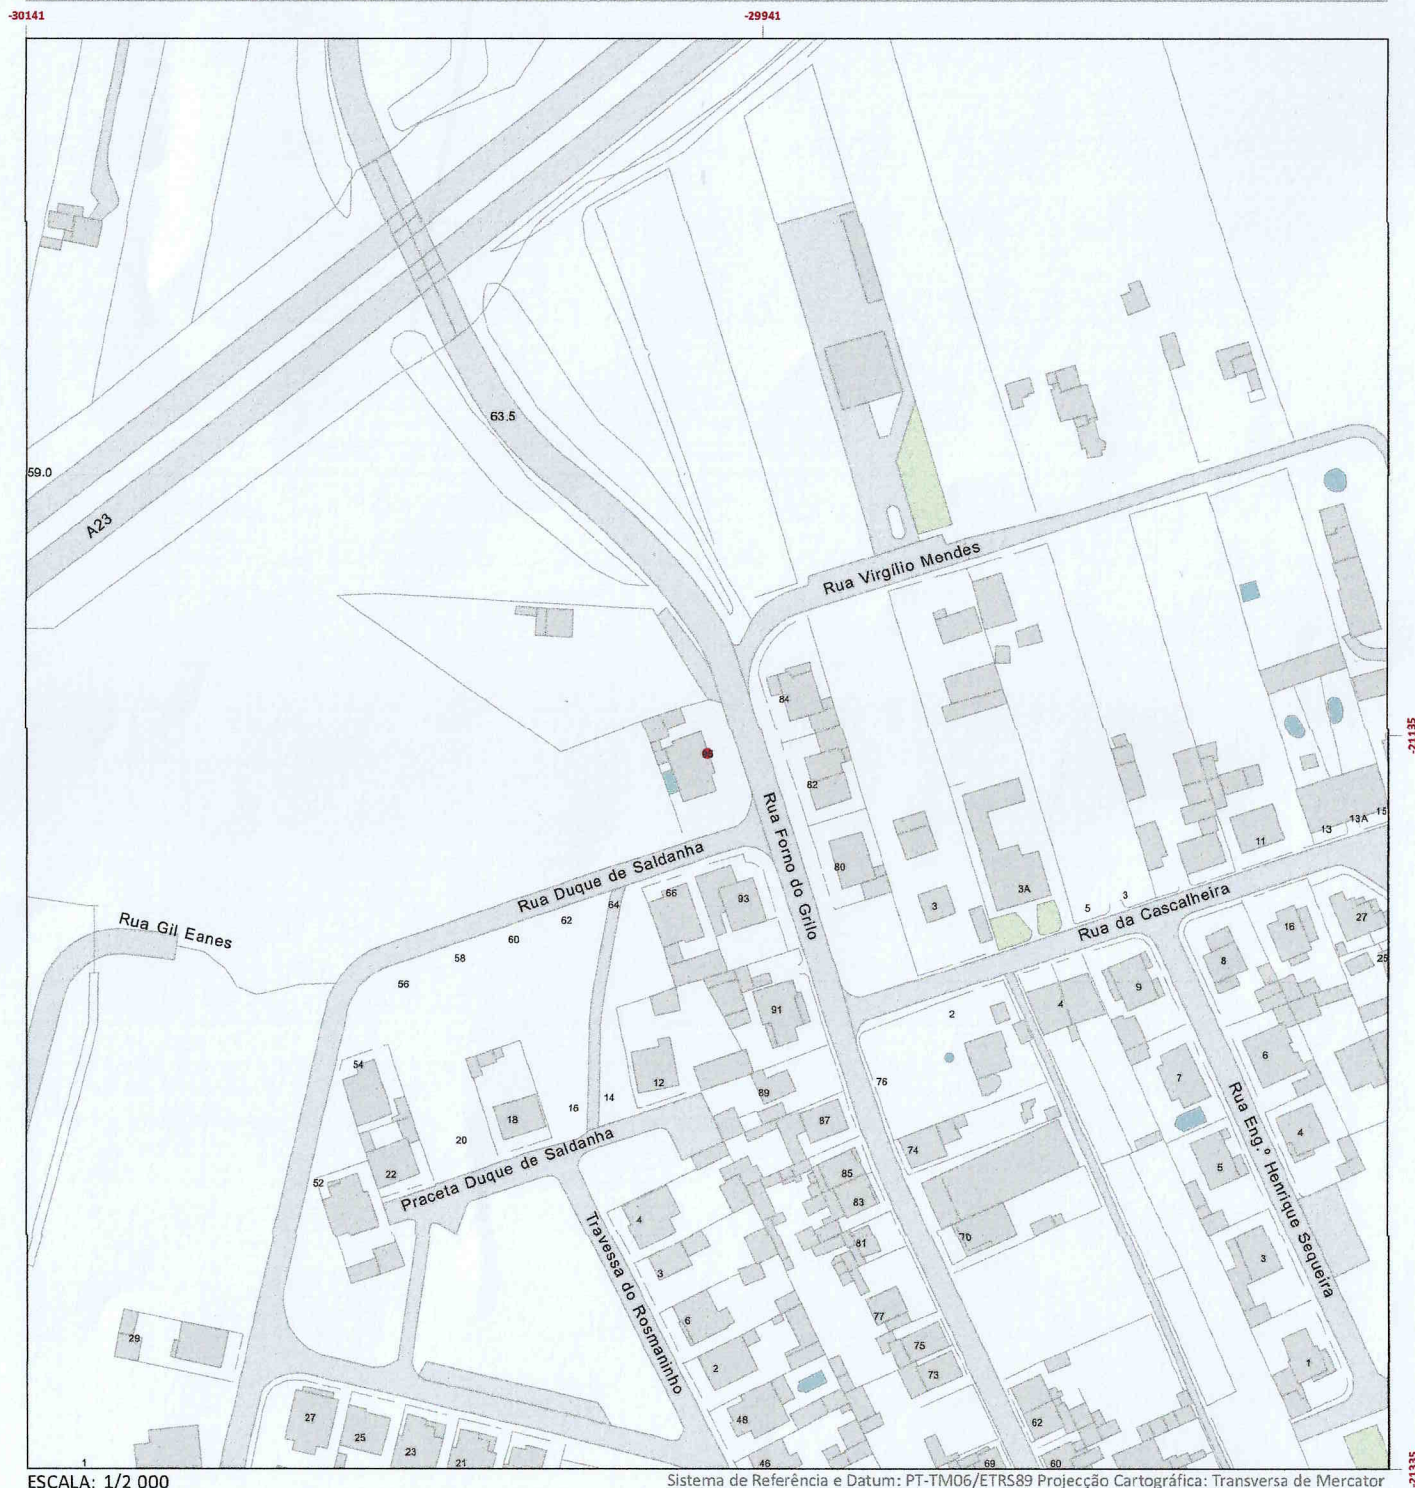

ESCALA: 1/2 000

Sistema de Referência e Datum: PT-TM06/ETRS89 Projecção Cartográfica: Transversa de Mercator

LOCAL: Rua Forno do Grilo

NÚMERO: 95

AUTENTICAÇÃO

Válida após autenticação pelos serviços
municipais competentes.

DATA:

/ /

RUBRICA: