


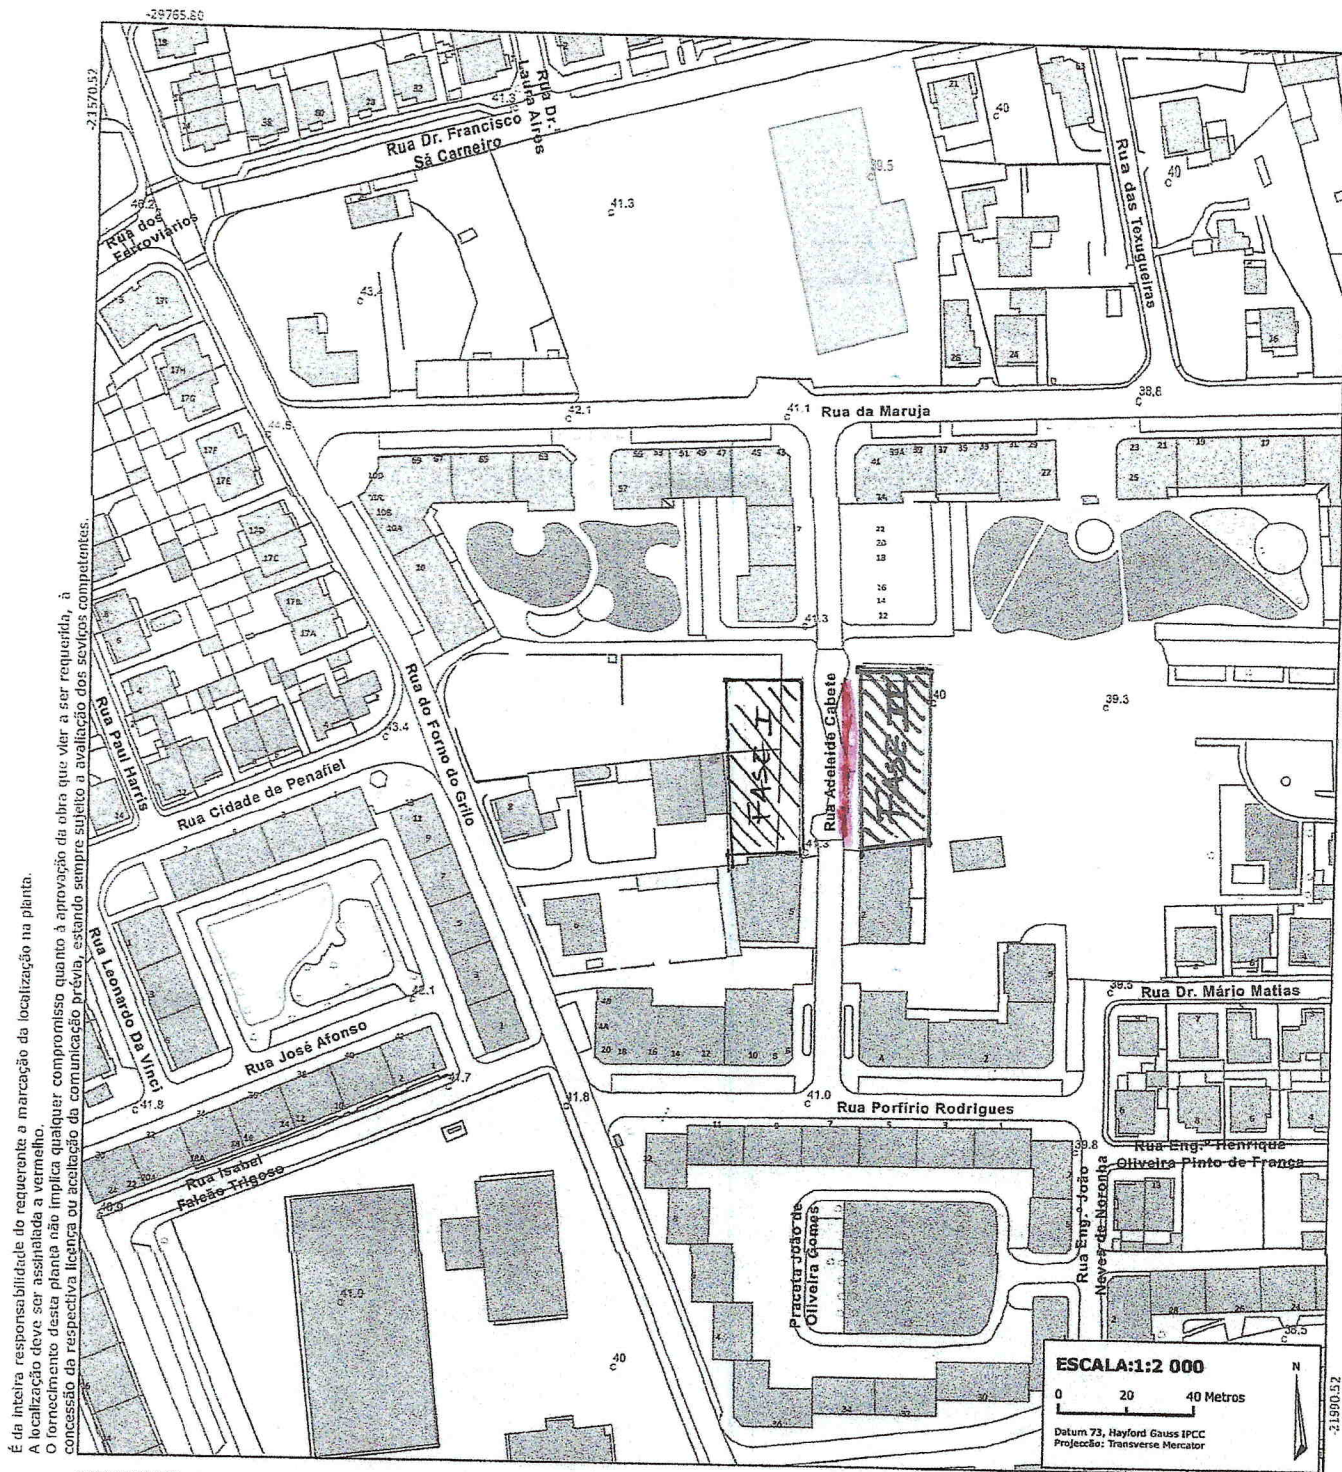

DIVISÃO DE GESTÃO URBANÍSTICA E OBRAS (DGUIO)

Praça Marechal Carmona, nº 15 2330-080 Entroncamento telf: 249 720 400 Fax: 249 719 675 obras@cm-entroncamento.pt

PLANTA DE LOCALIZAÇÃO

LOCAL: Rua Adelaide Cabete

NÚMERO: <Nº POLÍCIA>

IDENTIFICAÇÃO

REQUERENTE: TAVARES&FILHOS,LDA.

NIF: 501998233

LOCALIDADE: ENTRONCAMENTO

FINALIDADE: Instrução de Processo

PROCESSO Nº: <PROCESSO Nº>

AUTENTICAÇÃO Válida após autenticação pelos serviços municipais competentes.

DATA: / /

RUBRICA:

EXTRAÍDA POR: Guest



GUIA Nº: <GUIA Nº>

<http://www.cm-entroncamento.pt>

DATA: 05-12-2018

PÁGINA: 1/3