


PLANO GERAL INTERVENÇÃO - RUA ENGENHEIRO FERREIRA MESQUITA - ENTRONCAMENTO

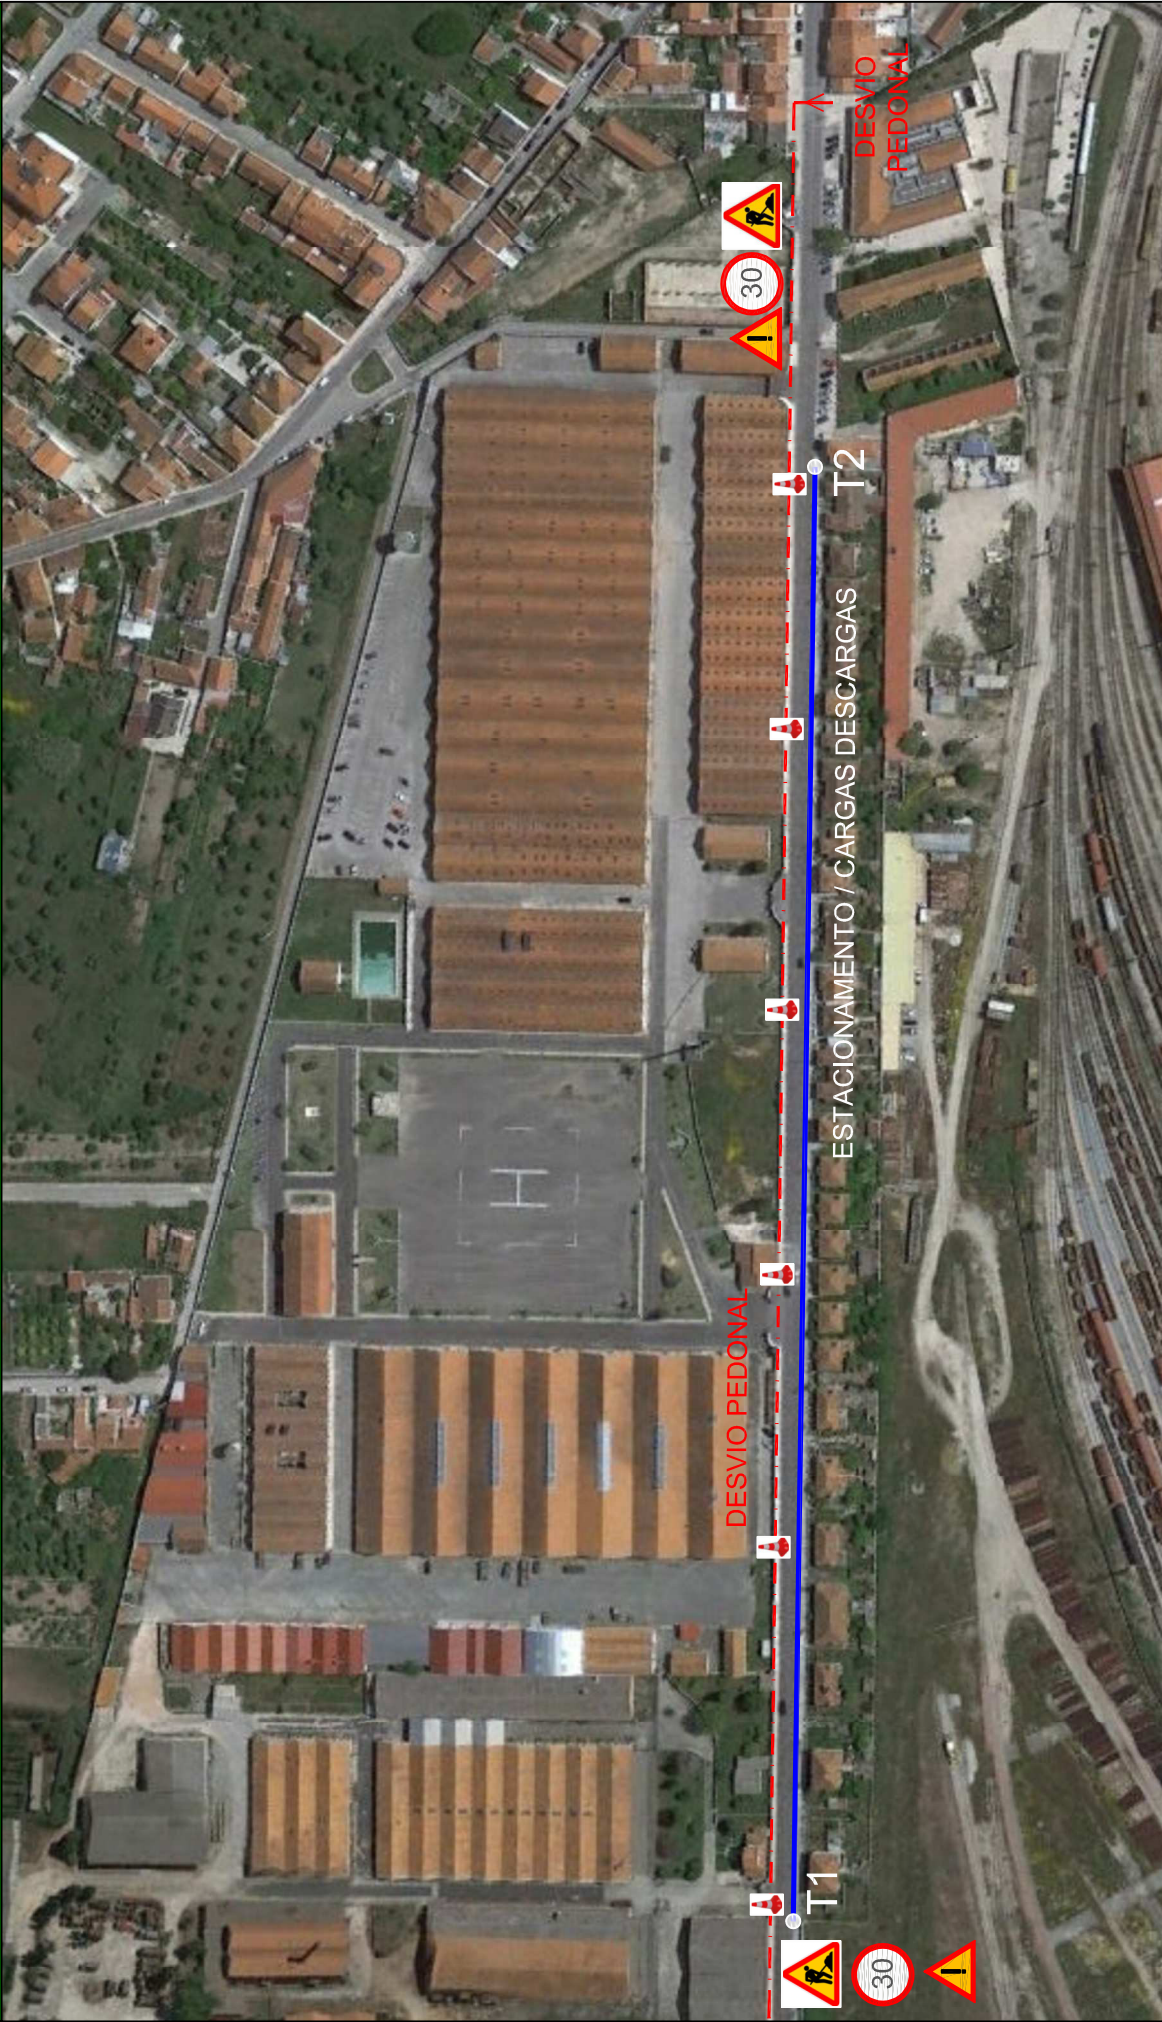

LEGENDA	
	ZONA INTERVENÇÃO
	DESVIO PROPOSTO (PEDONAL)
	TRÁNSITO PROIBIDO
	PROIBIDO CIRCULAR A MAIS 30
	SENTIDO PROIBIDO
	TRABALHOS NA VIA
	OUTROS PERIGOS
	DESVIO PEDONAL
	BAIA DE SINALIZAÇÃO

Dono Obra	Instituto da Habitação e da Reabilitação Urbana, I.P.	Obra	"TRABALHOS DE REABILITAÇÃO INTEGRAL DE 34 MORADIAS NO ENTRONCAMENTO"	
Entidade Executante	EcoEdifica, Ambiente e Construções, S.A.	Escala	SIE	1.0
Local	Rua Engenheiro Ferreira Mesquita, Entroncamento	Data	07/2023	
Desenho	Plano de Sinalização Temporária	EXECUÇÃO		