


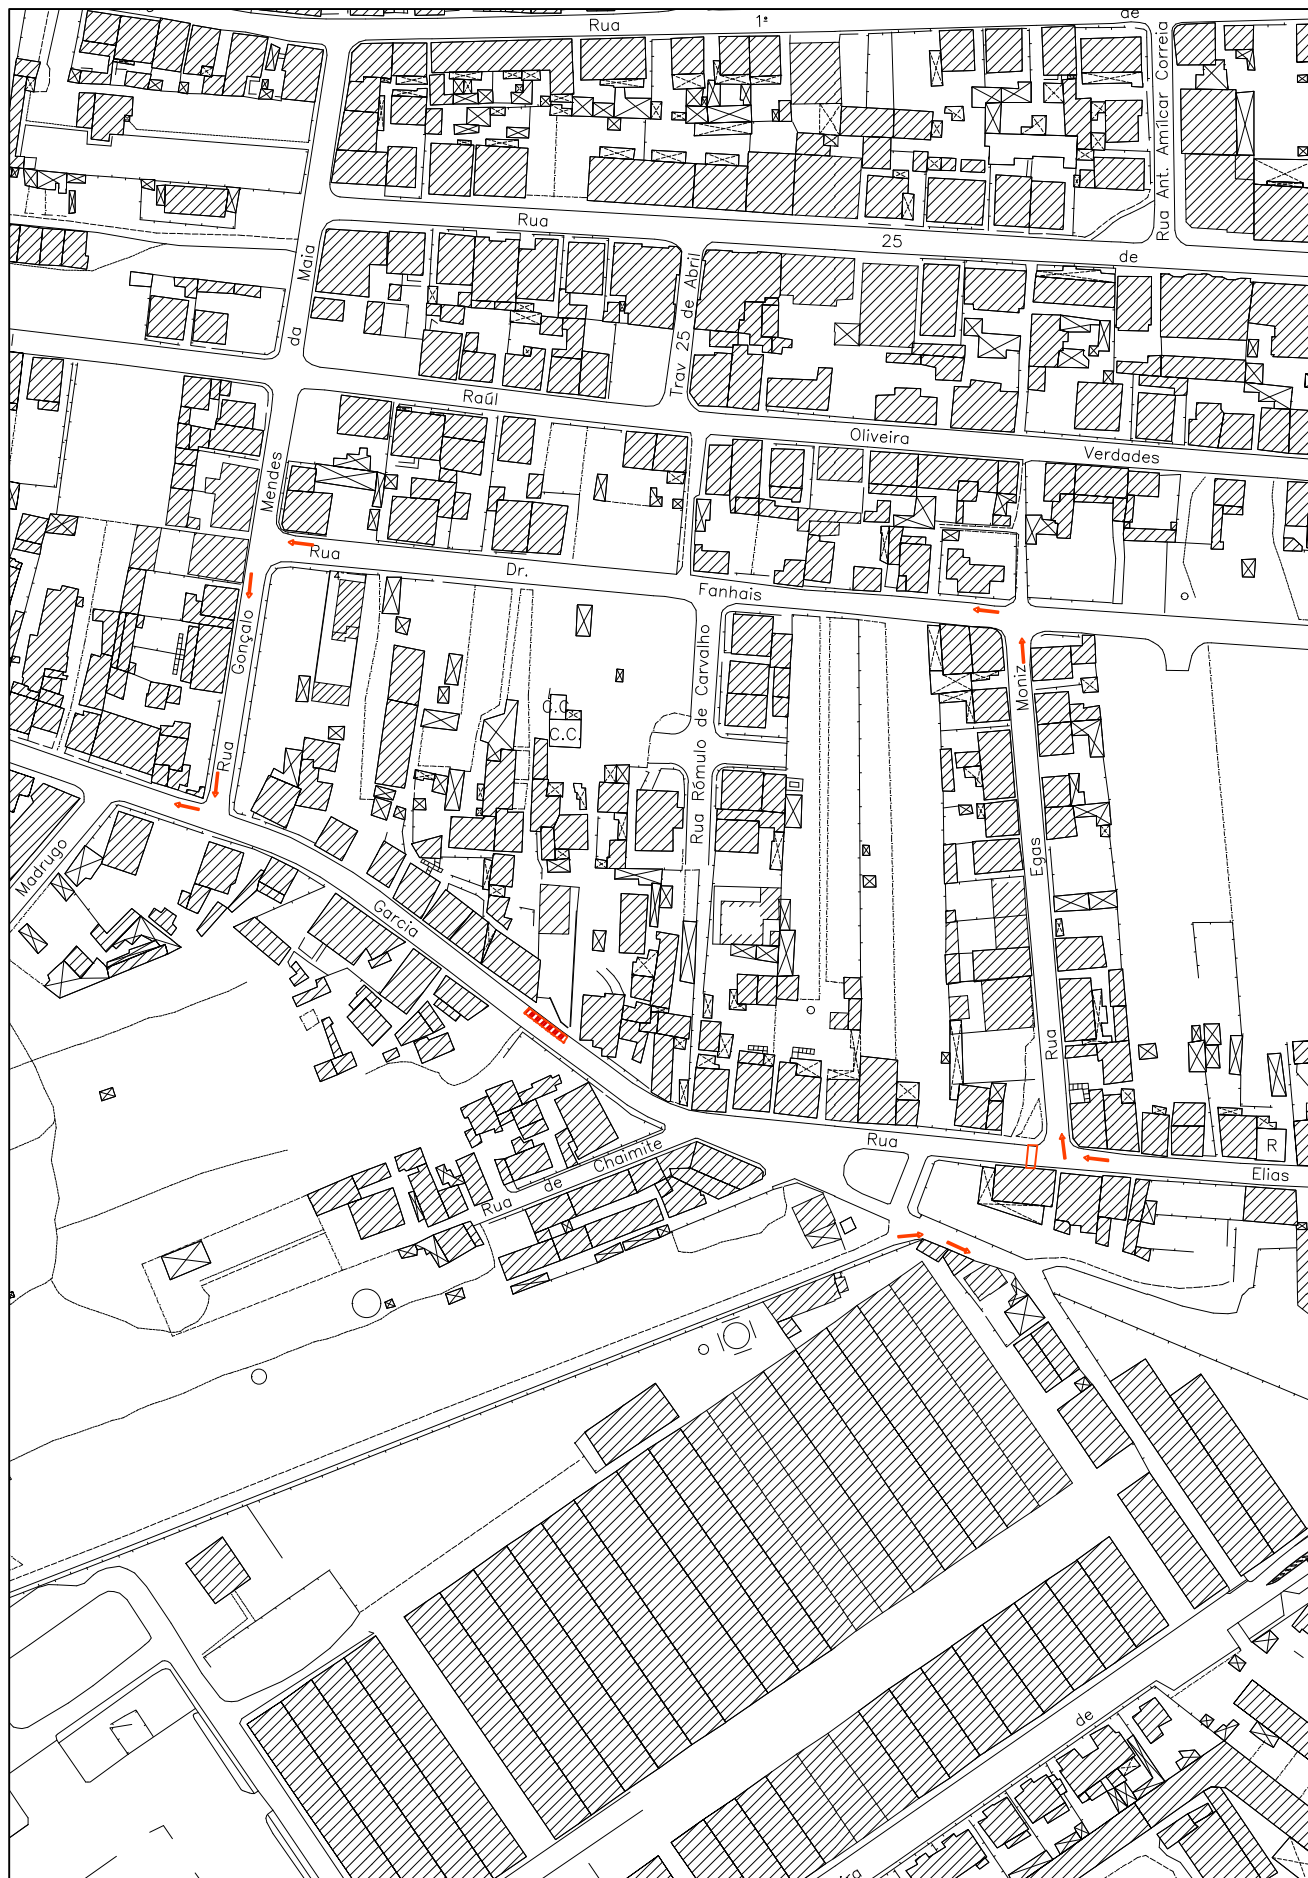

CÂMARA MUNICIPAL DO ENTRONCAMENTO

Planta de Localização
Esc. 1/ 2 000