




ENTRONCAMENTO

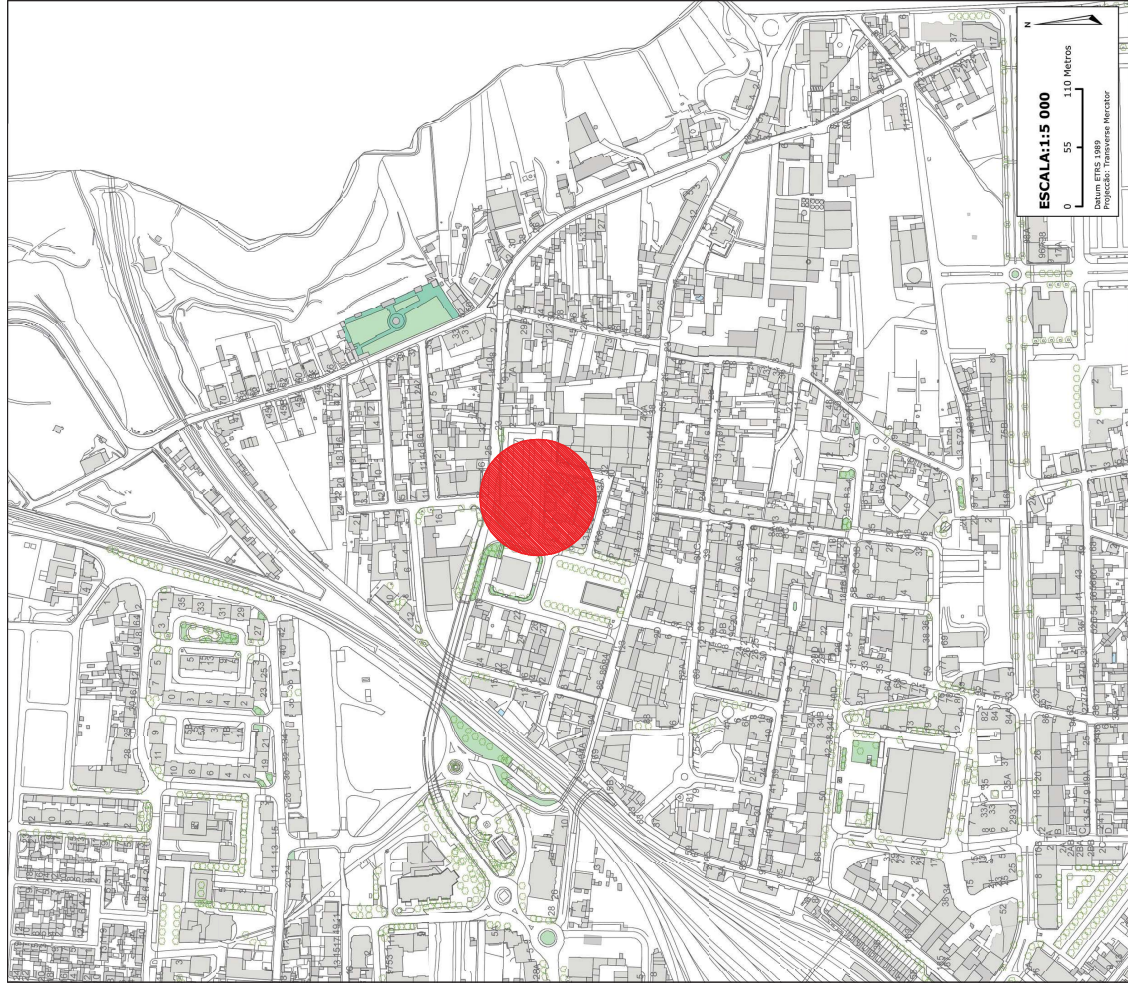

Informação de corte total de via

rua da Junta de Freguesia

Mercado em Planta

fevereiro 2024

coordenador de projeto:

ferroviária

casas (arquitetura construída) - município entroncamento (exemplos de alterações a sinalizações) (arquitetura)

projetista:

projetista:

desenho: Ricardo Ferreira


imagem:

DGUO

Divisão de Urbanismo e Cultura

01/01

ESCALA: 1/1000 1/5000

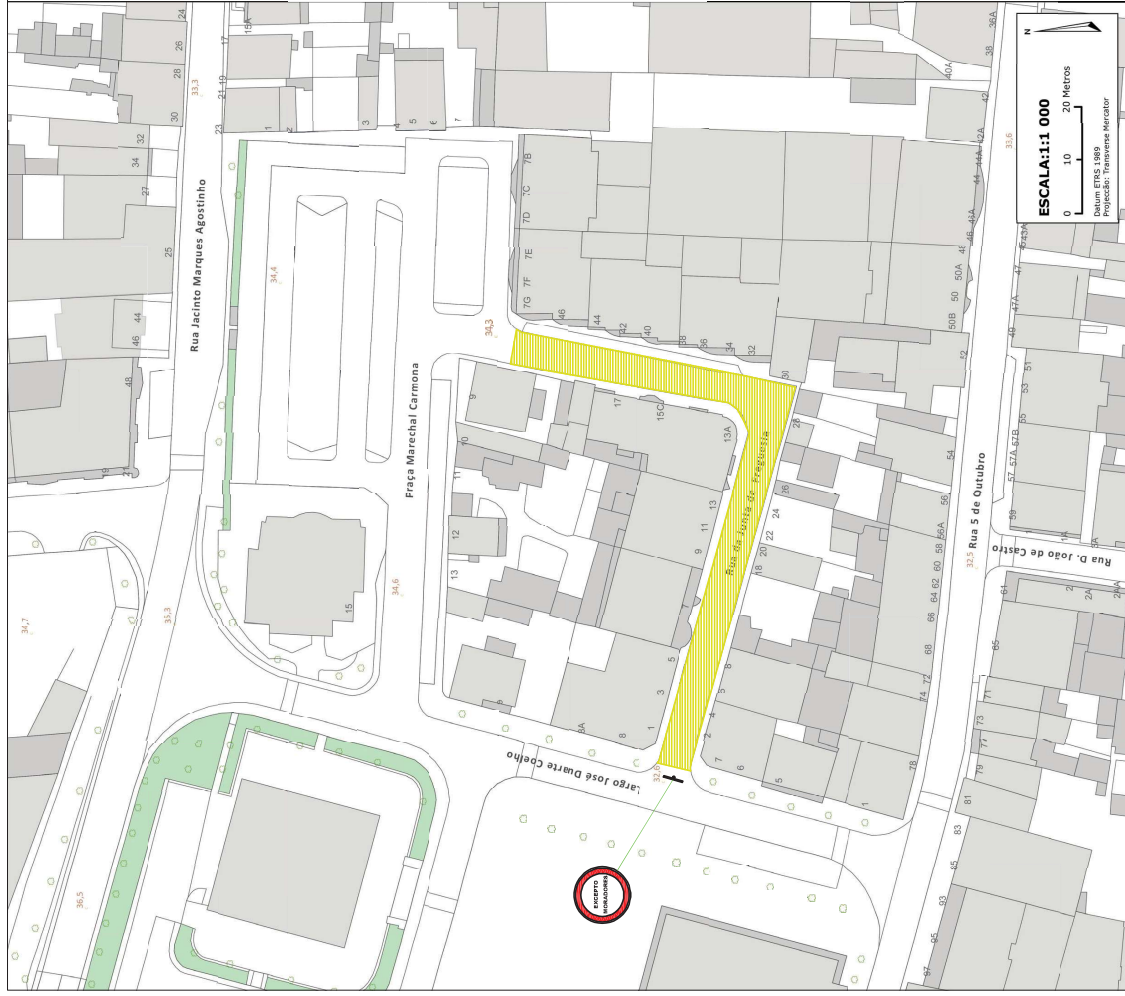

Sinalética temporária a utilizar:



LEGENDA:

Área com circulação automóvel interrompida

