

-29451.40


-20631.42

É da inteira responsabilidade do requerente a marcação da localização na planta.

A localização deve ser assinalada a vermelho.

O fornecimento desta planta não implica qualquer compromisso quanto à aprovação da obra que vier a ser requerida, à

concessão da respectiva licença ou aceitação da comunicação prévia, estando sempre sujeito a avaliação dos serviços competentes.

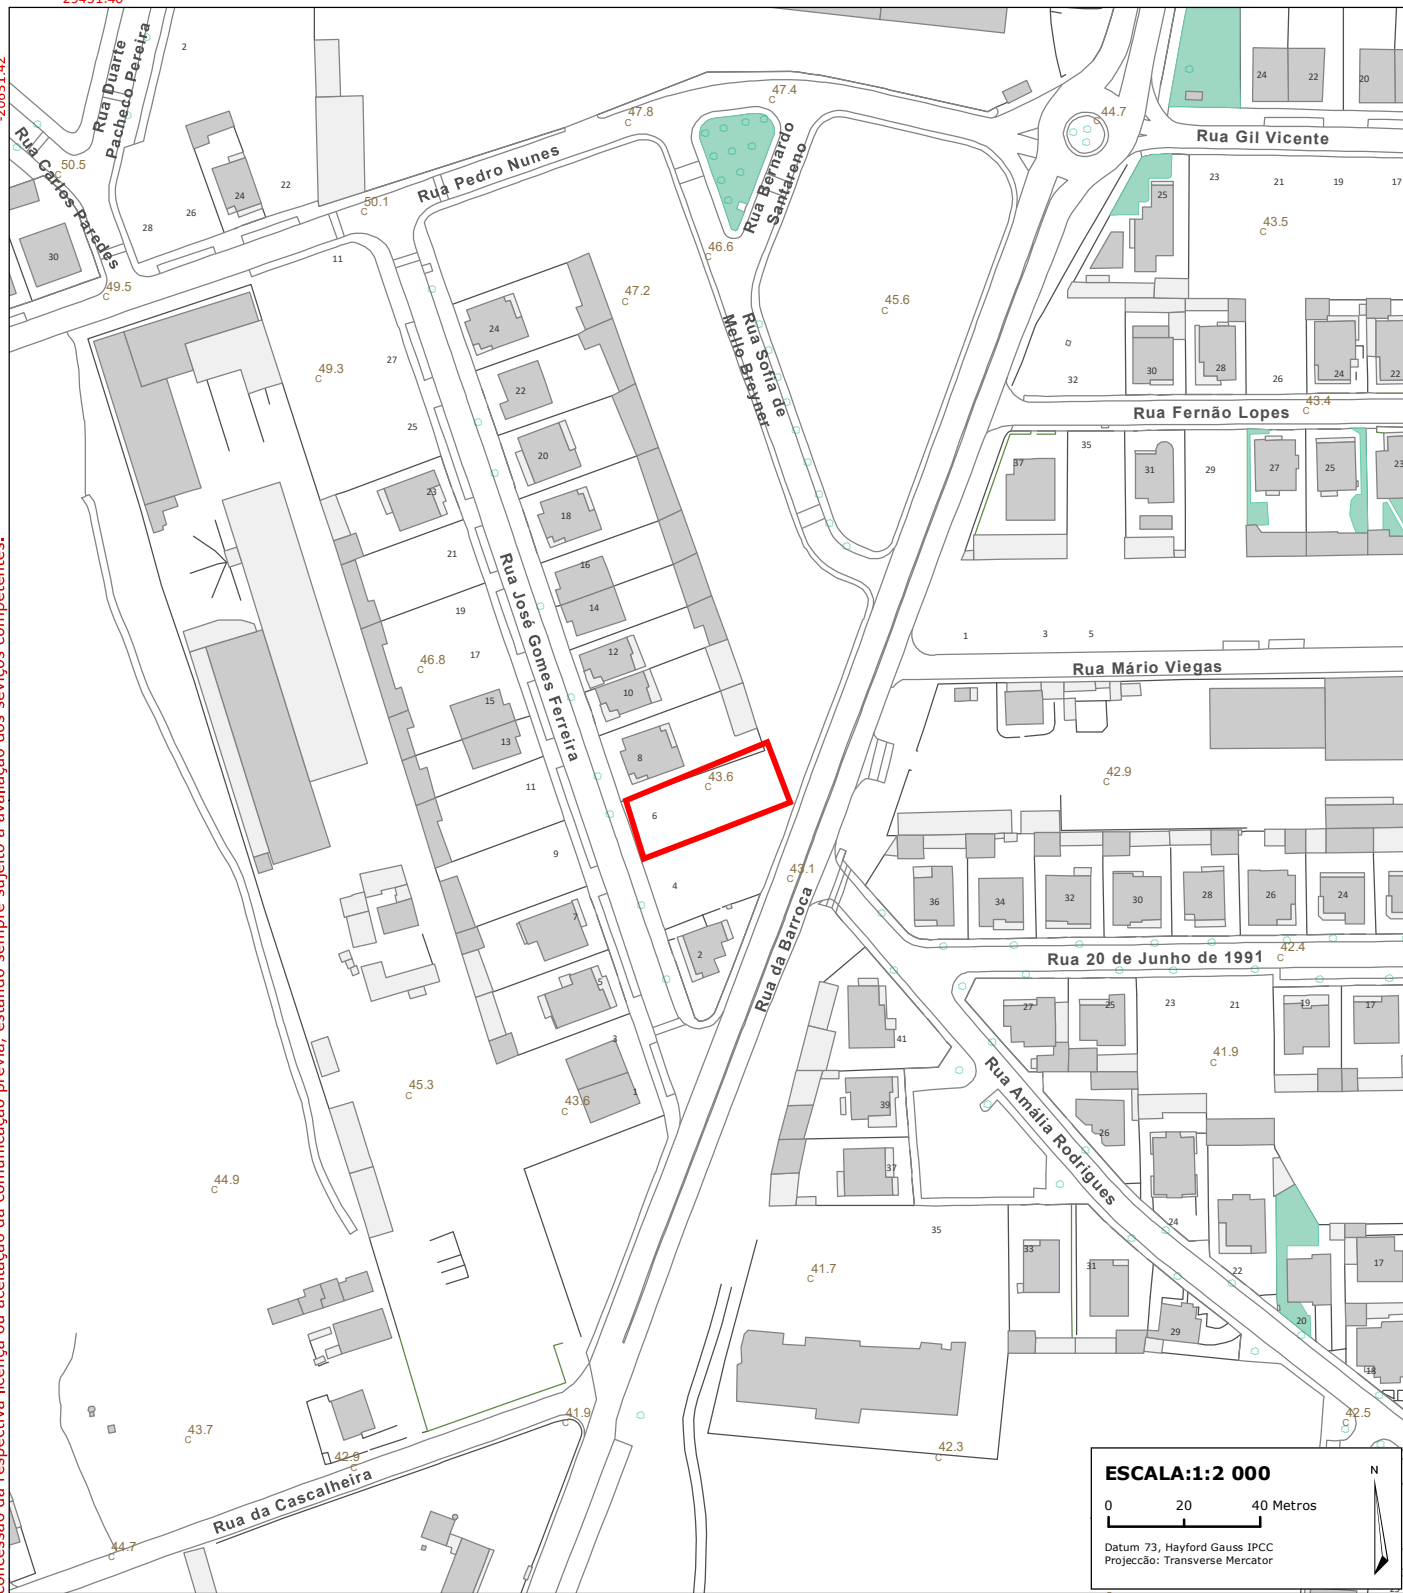

-29081.39

-21051.43



DIVISÃO DE GESTÃO URBANÍSTICA E OBRAS (DGUO)

Praça Marechal Carmona, nº 15 2330-080 Entroncamento telf: 249 720 400 Fax: 249 719 675 obras@cm-entroncamento.pt

PLANTA DE LOCALIZAÇÃO

LOCAL: <RUA>

NÚMERO: <Nº POLICIA>

IDENTIFICAÇÃO

REQUERENTE: Momento de Topo

NIF: 516141589

LOCALIDADE: Entroncamento

FINALIDADE: <FINALIDADE>

PROCESSO Nº: <PROCESSO Nº>

AUTENTICAÇÃO Válida após autenticação pelos serviços municipais competentes.

DATA: / /

RUBRICA:

EXTRAÍDA POR: Guest

GUIA Nº: <GUIA Nº>



ENTRONCAMENTO
SISTEMA DE INFORMAÇÃO GEOGRÁFICA