


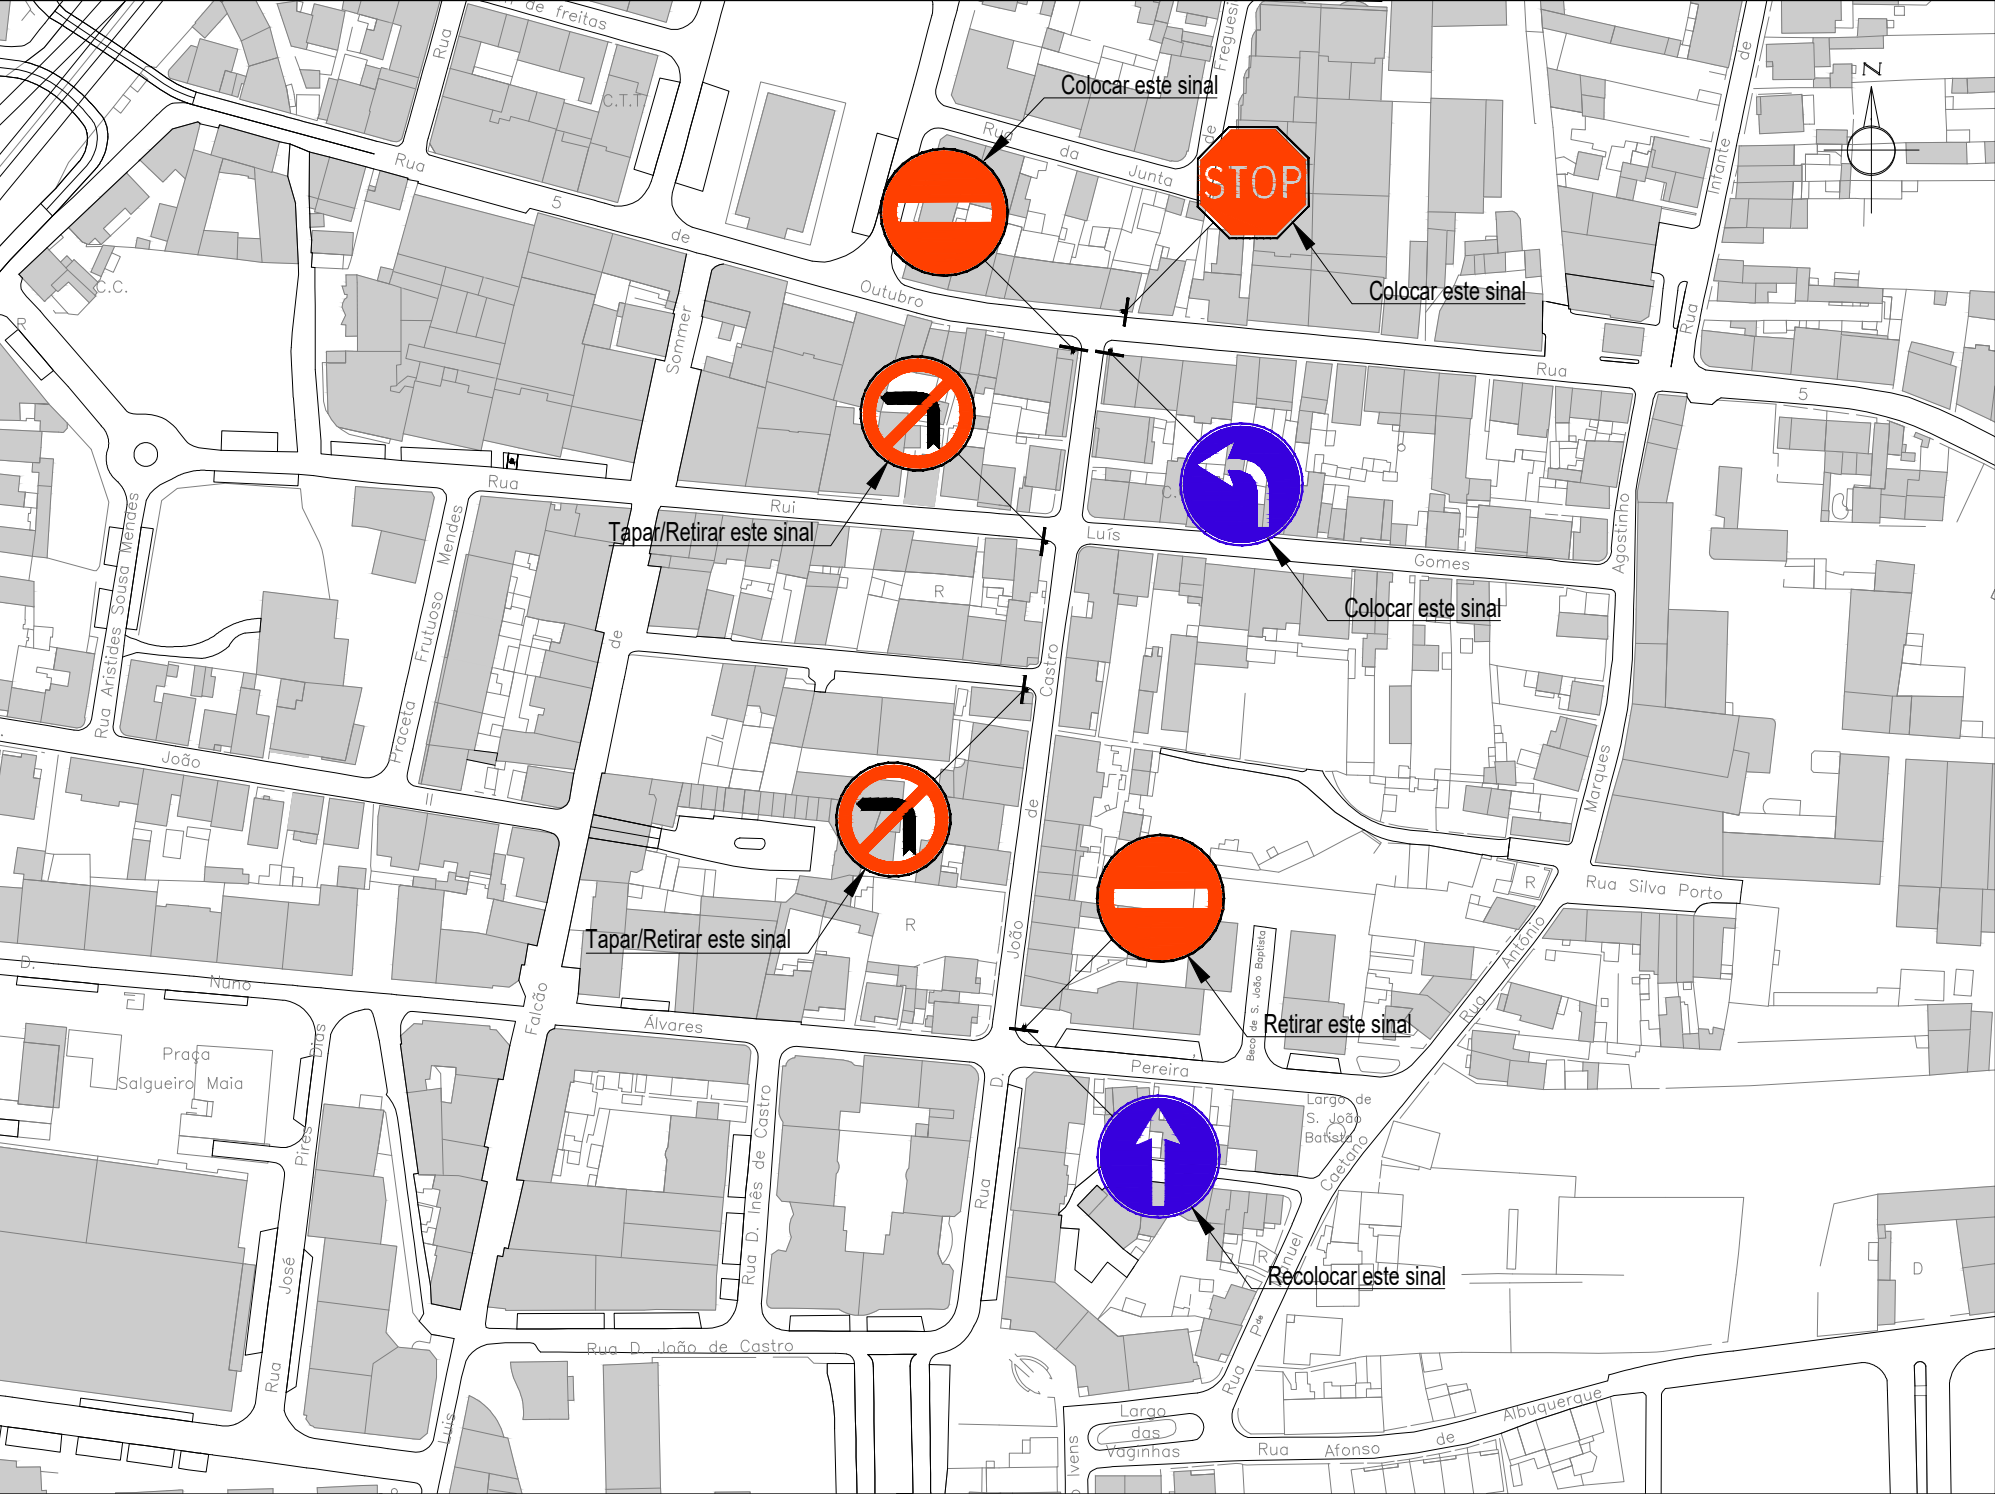

Esc. 1:1 000

LEGENDA:


Sinalização vertical a colocar e retirar



C1 - Sentido Proibido



B2 - Paragem Obrigatória

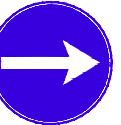


D1b - Sentido Obrigatório



C 11b - Poibido Virar à esquerda



D1d - Sentido Obrigatório

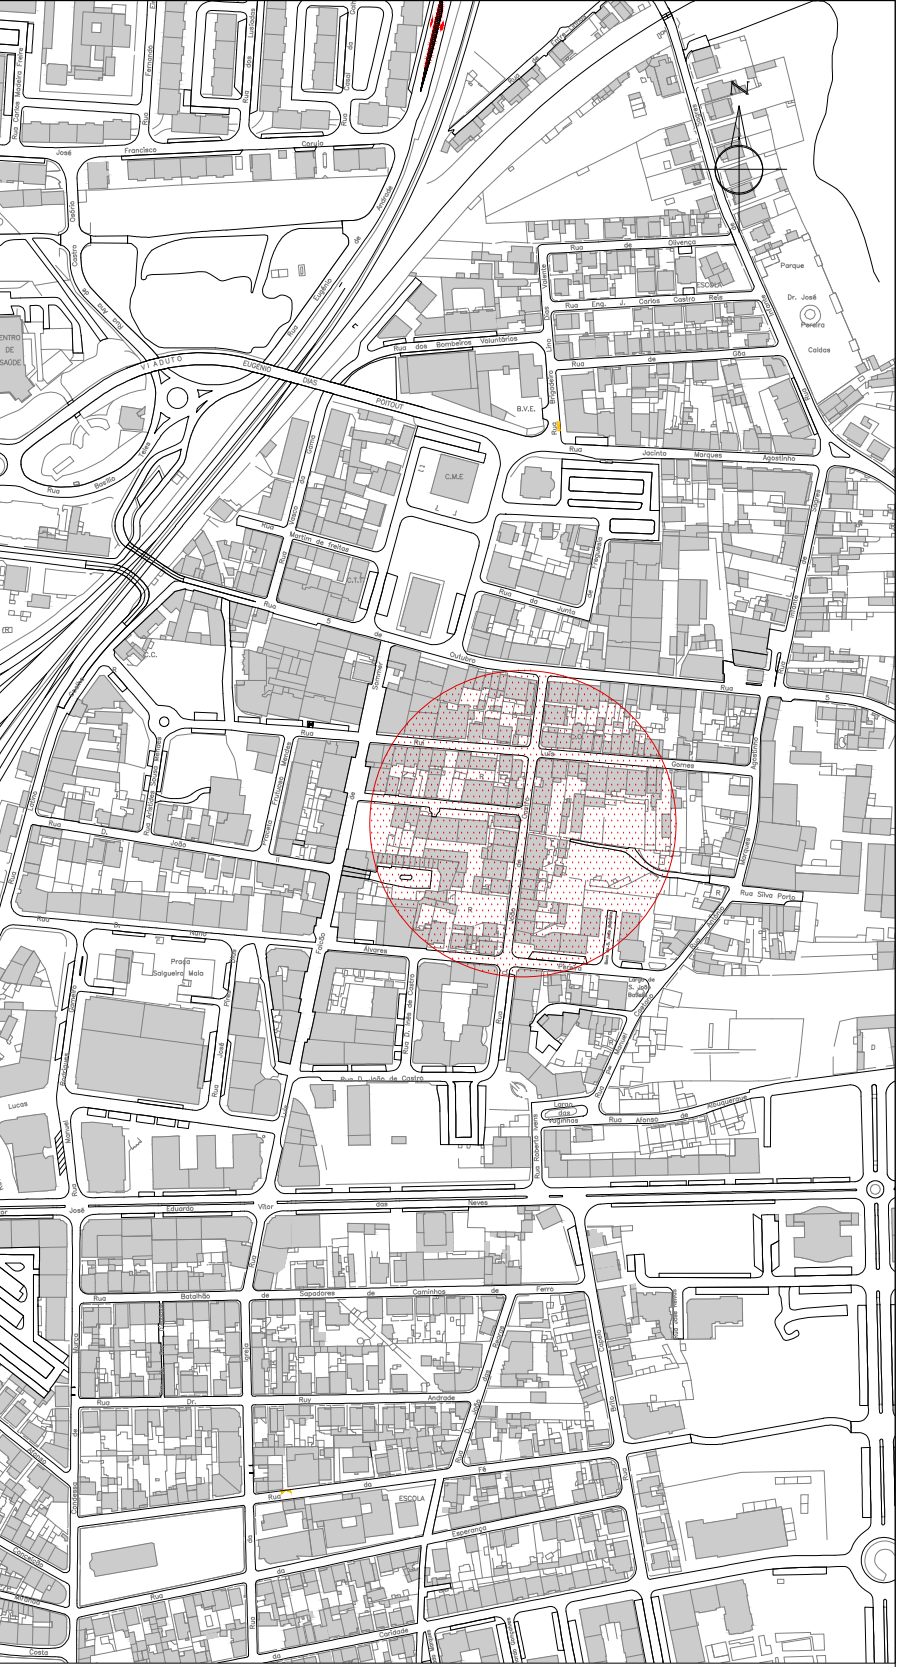

Esc. 1:5 000



CÂMARA MUNICIPAL DO ENTRONCAMENTO

ALTERAÇÃO TEMPORÁRIA DE TRANSITO
Rua D. João de Castro e 5 de Outubro

PLANTA
REVISÃO | dezembro 2019

coordenador de projeto: | topografia: | projeto: | desenho: | imagem:

DGUO
Divisão Gestão Urbanística e Obras

01

ESCALA/s 1:1 000 1:5 000