


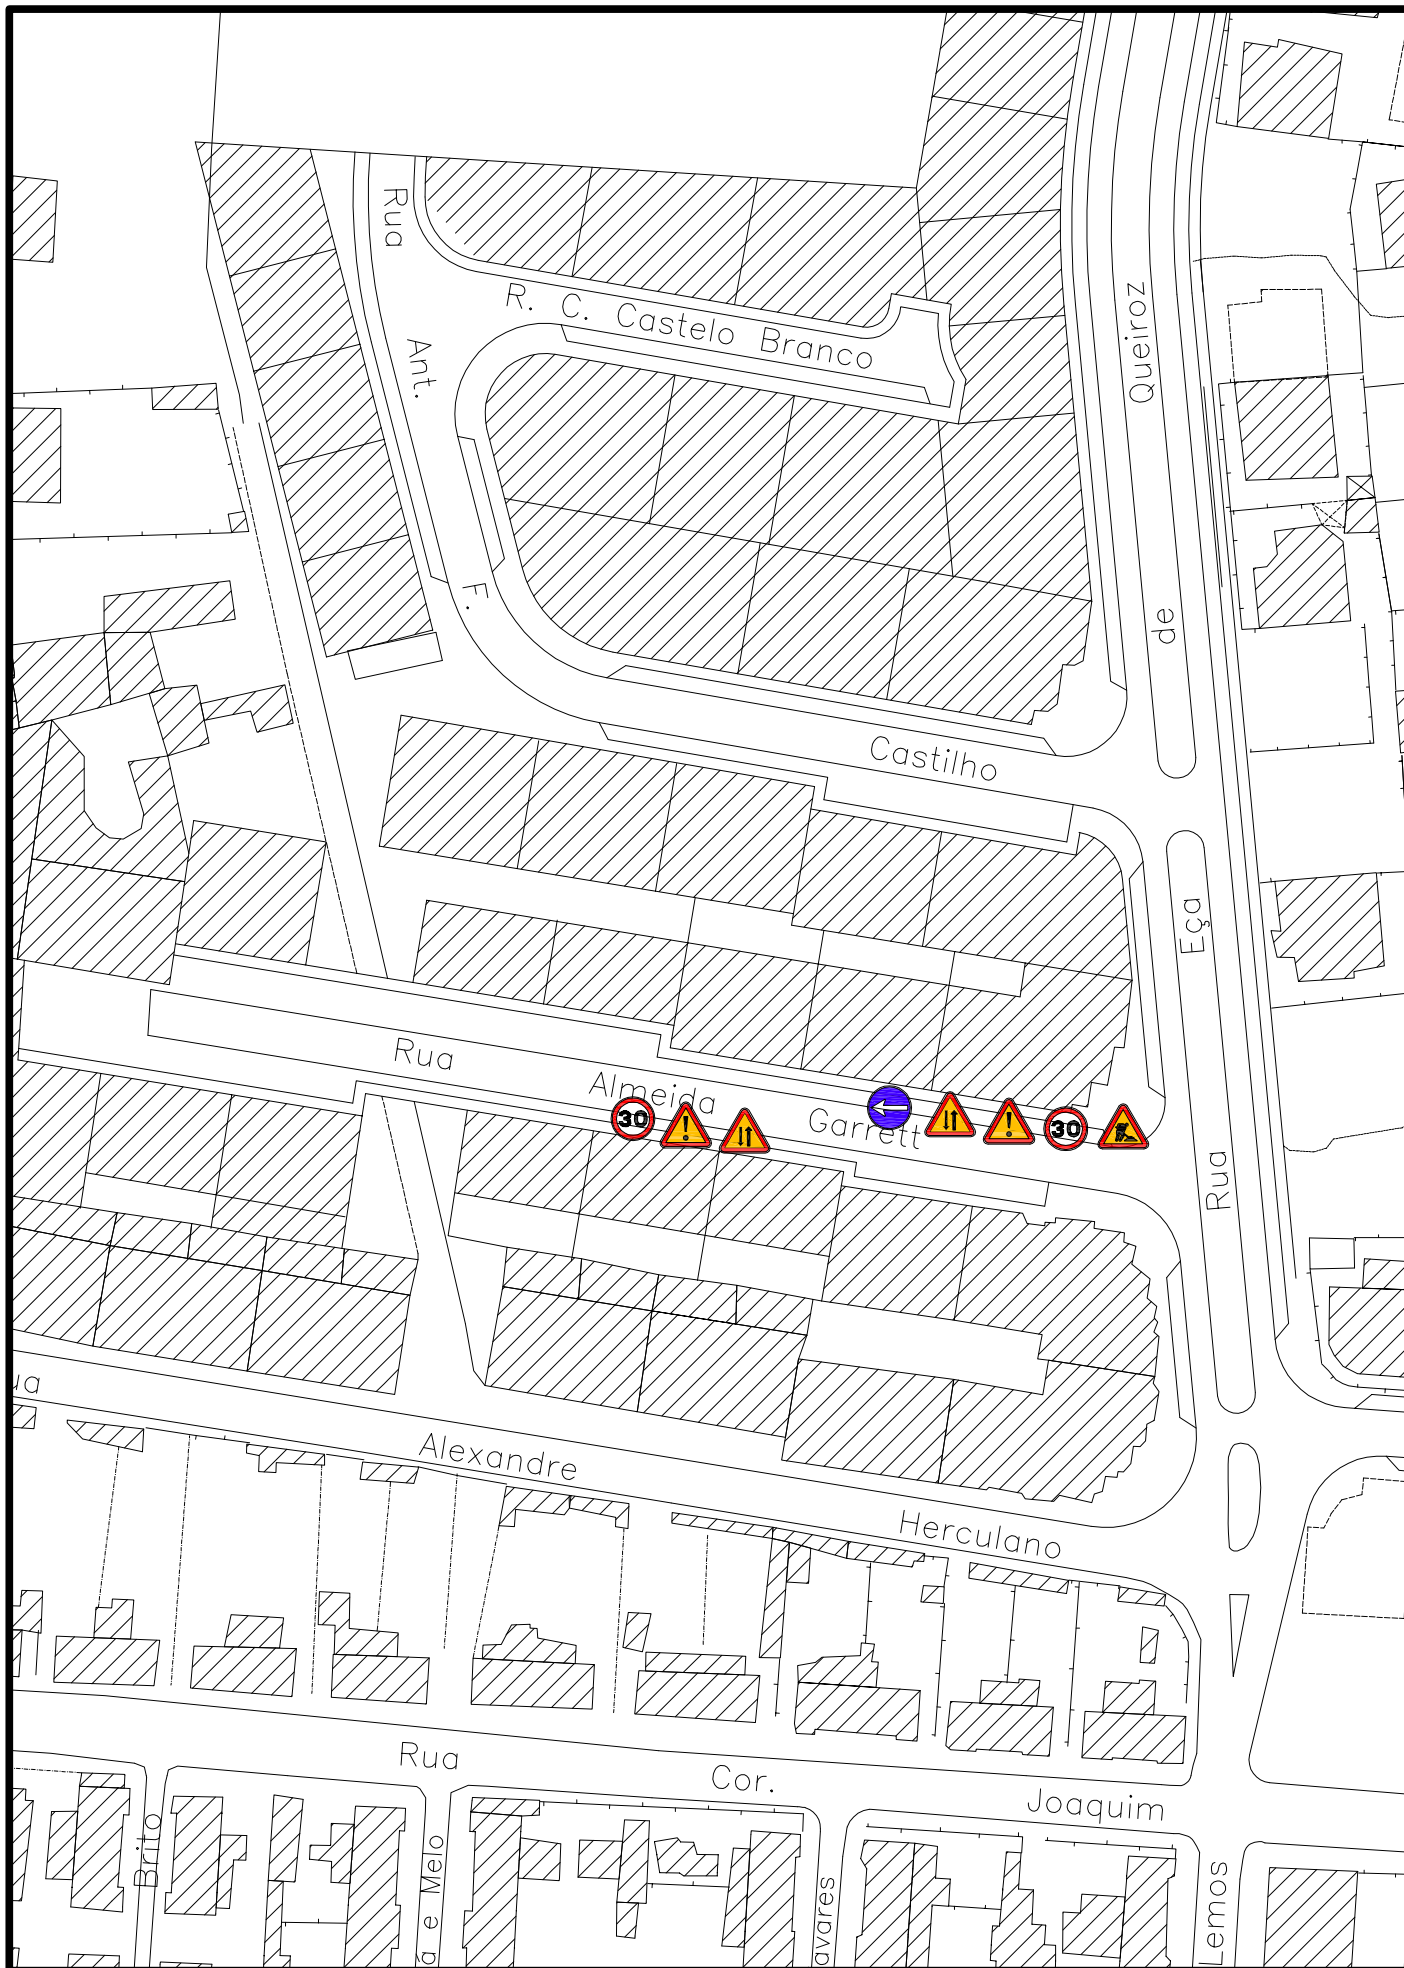

CÂMARA MUNICIPAL DO ENTRONCAMENTO

Planta de Localização

Escala: 1/2 000

J.C.

entroncamento

