


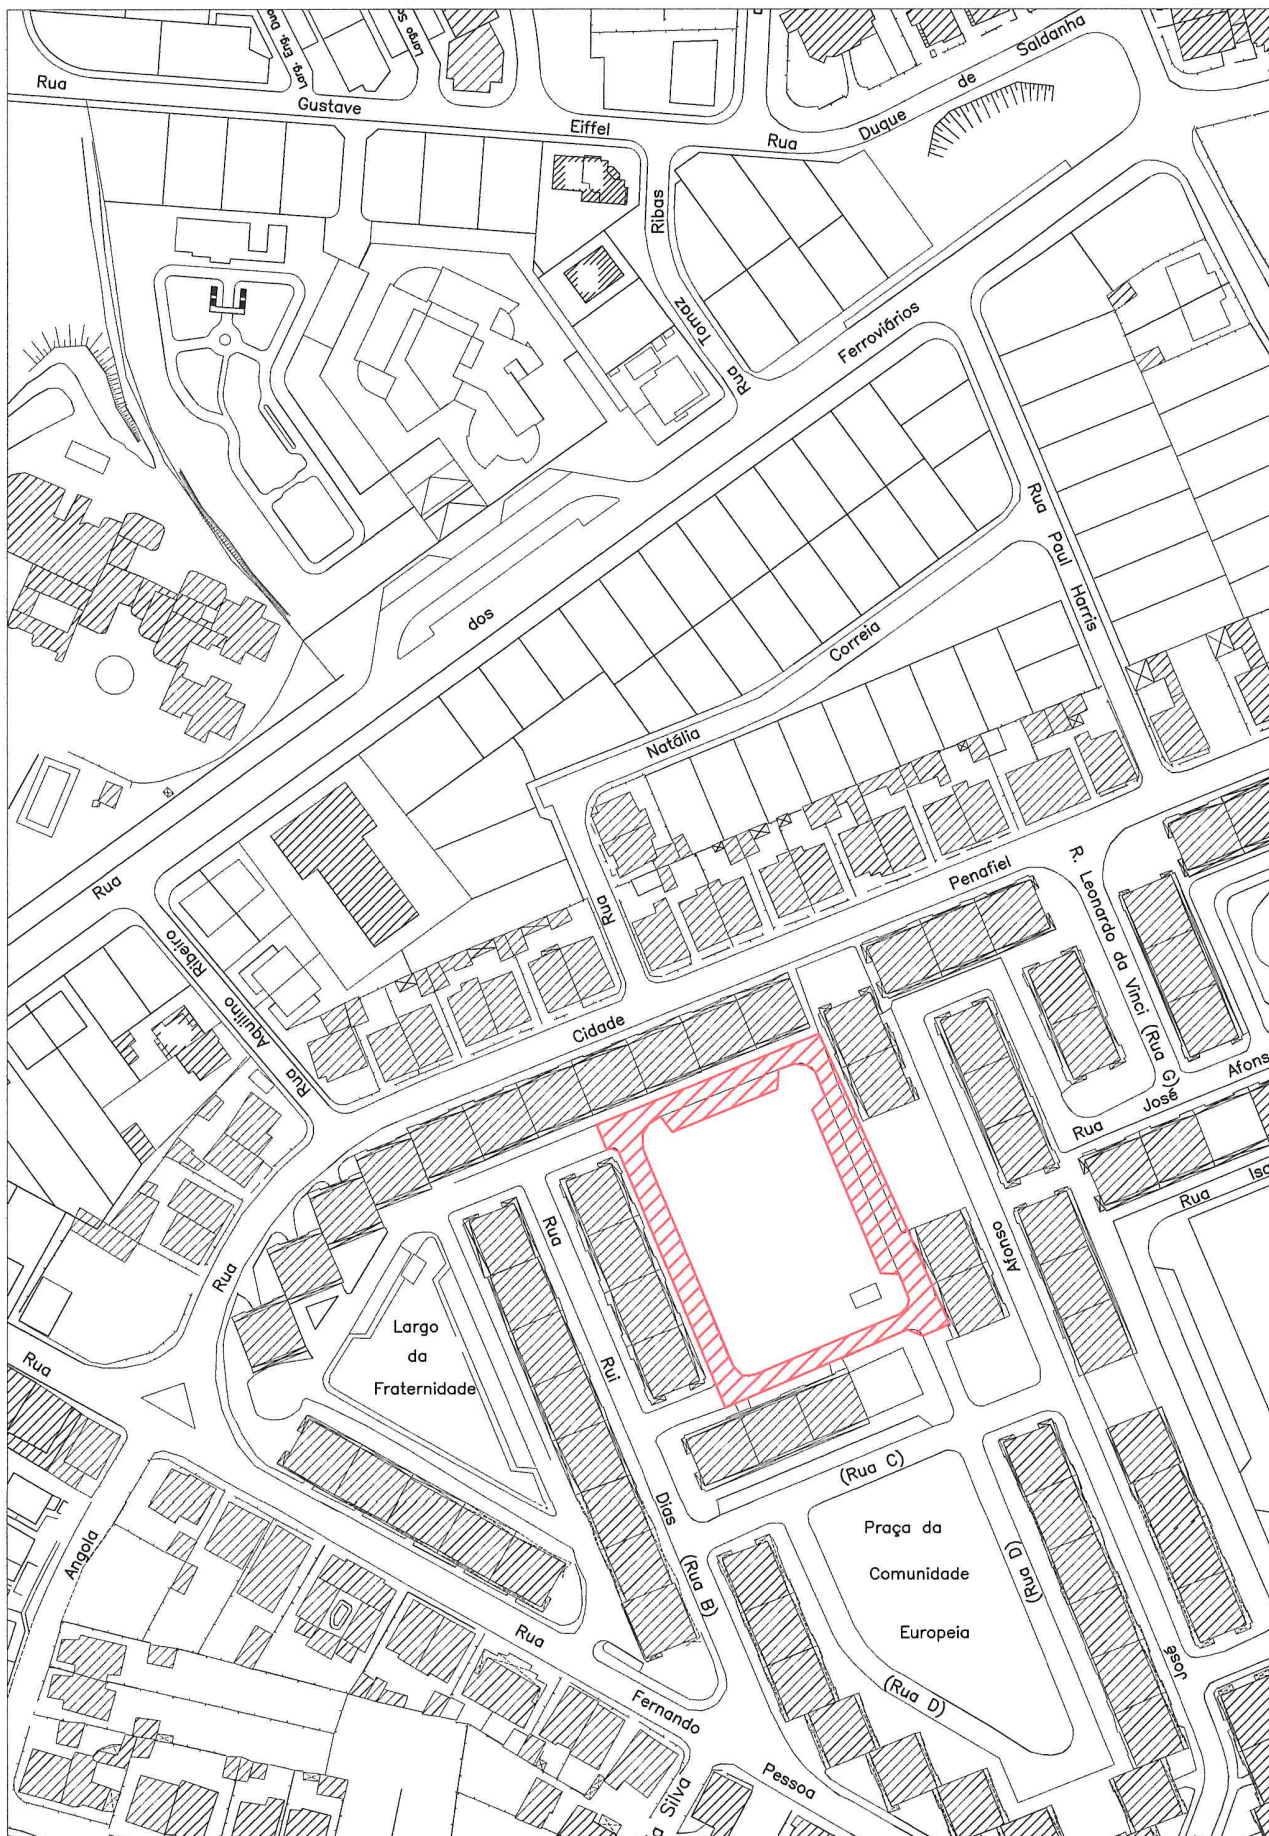

CÂMARA MUNICIPAL DO ENTRONCAMENTO

Planta de Localização

Esc: 1/2000