



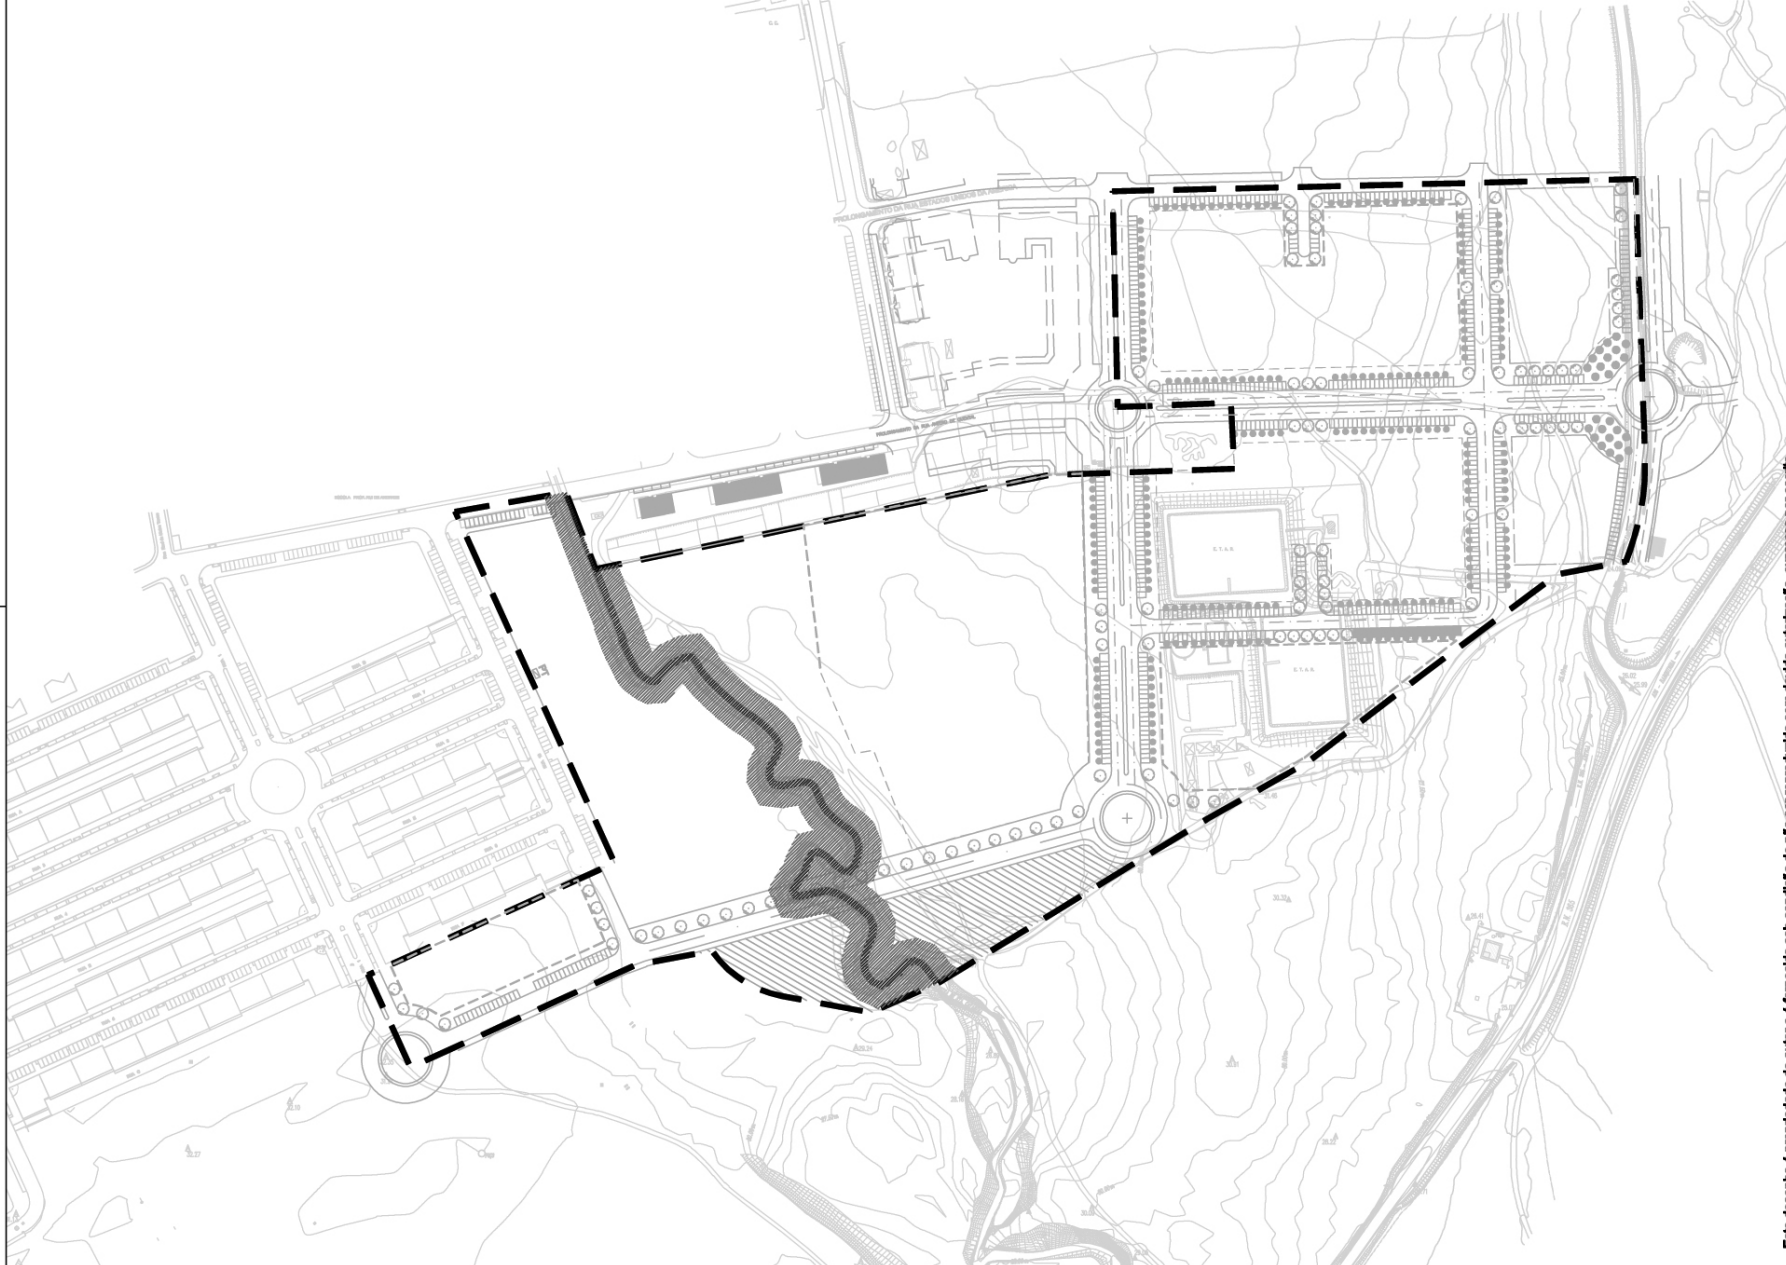

LEGENDA DE ORDENAMENTO

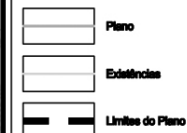

SISTEMA HIDRICO



REN



PLANO DE PORMENOR DE FORMIGÃO - ENTRONCAMENTO

local de obra: **ENTRONCAMENTO**

descrição: **PLANTA SÍNTESE DE CONDICIONANTES**

Colaborador: Cristina De Sousa	Processo: 04-PP ENTRONCAMENTO
Projetista: José Pedro	Técnico: Ase. (engº José Pedro - OE 25 414)
escala: 1/3000	Desenho nºº 05
data: OUTUBRO DE 2009	3ª REVISÃO

Este desenho é propriedade do autor e é fornecido sob condição de não ser reproduzido sem devida autorização, expressa por escrito.