


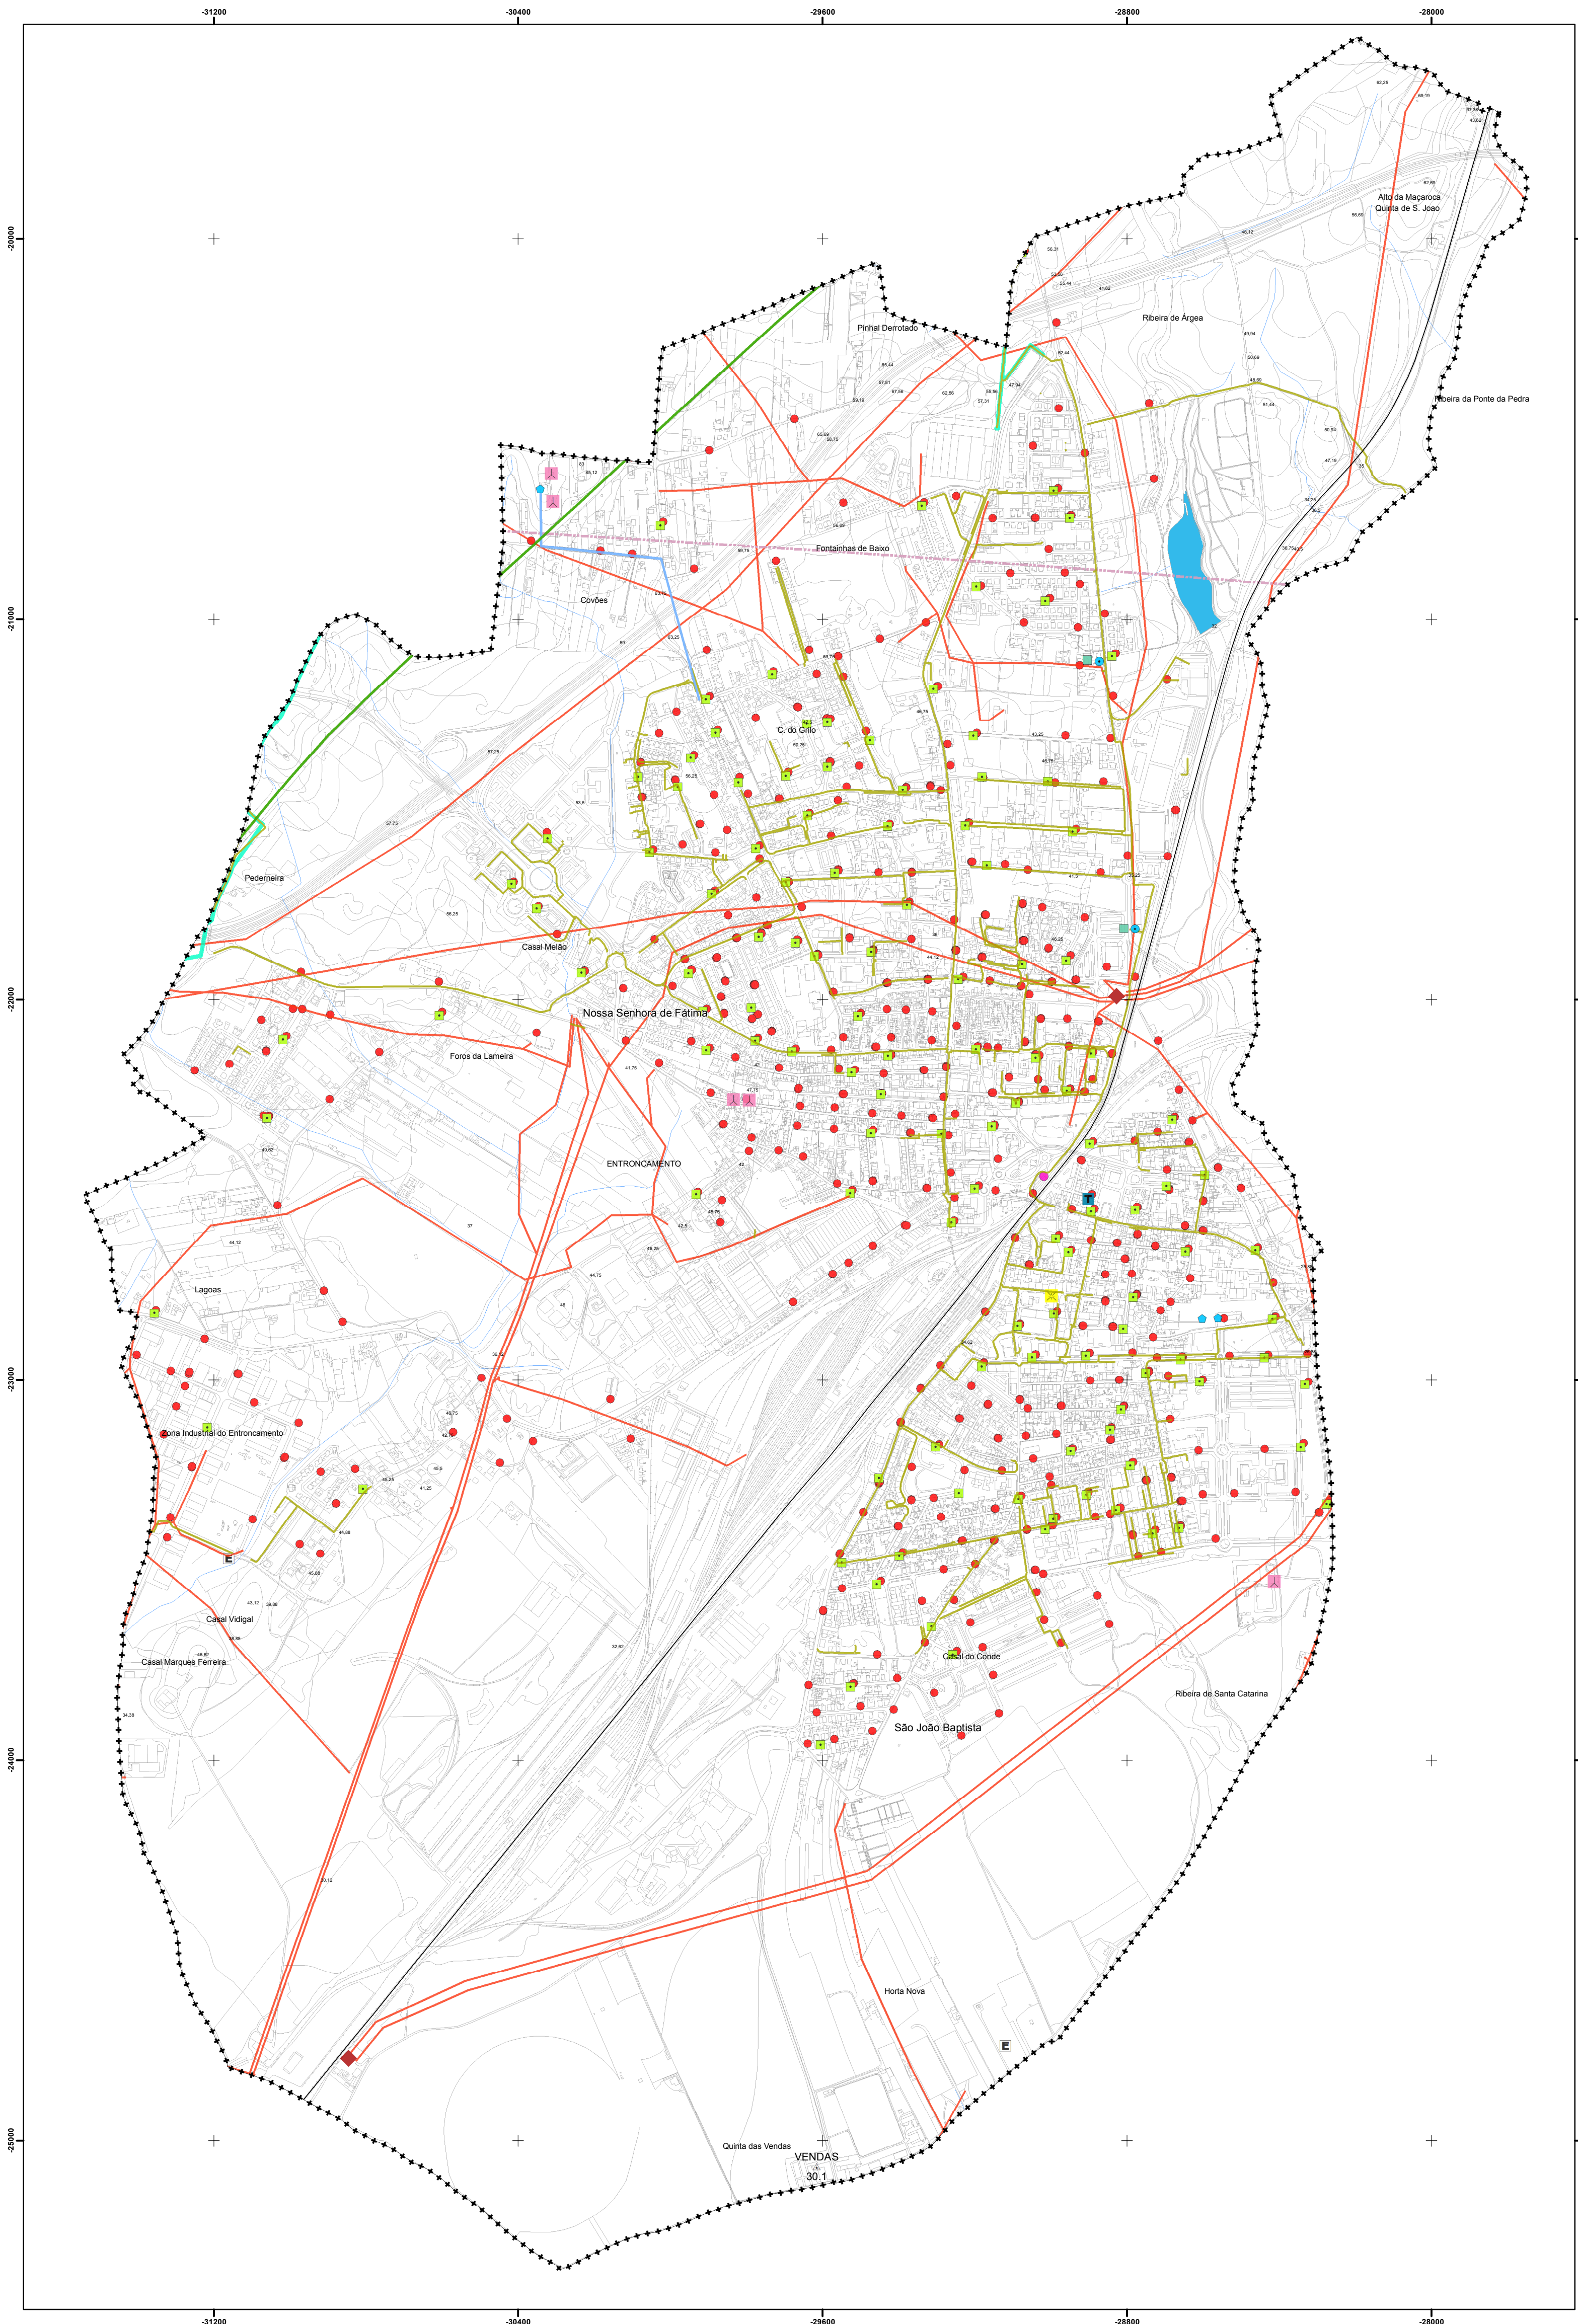

LEGENDA

Abastecimento de Água

- Adutor de Castelo de Bode
- Conduta Adutora
- Captação de Água para Consumo Humano
- Reservatório
- Estação de Tratamento de Águas

Drenagem e Tratamento de Águas Residuais

- Estação Elevatória de Águas Residuais
- Estação de Tratamento de Águas Residuais

Abastecimento de Energia Elétrica

- Subestação
- Infraestruturas de Transporte de Energia Elétrica

Abastecimento de Gás

- Gasoduto
- Rede de Gás

Telecomunicações


- Telecomunicações
- Central de Fibra Ótica
- Central de Telefones
- Antenas Emisoras de Rádio e Telemóvel

Recolha de Resíduos Sólidos

- Contentor Recolha Indiferenciada
- Ecoponto

LIMITES E OUTRAS INDICAÇÕES

- Albufeira do Bonito

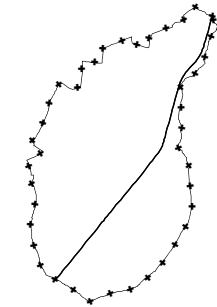

Limite Administrativo do concelho do Entroncamento
Carta Administrativa Oficial de Portugal DGT - Versão CAOP 2016.
(Despacho Conjunto nº542/99 de 31/05/1999, publicado no Diário da República nº156 de 07/07/1999)

Identificação da cartografia de referência na legenda das peças gráficas do PDM:
Entidade Proprietária da Cartografia:
Comunidade Intermunicipal do Médio Tejo
Entidade Produtora:
Blom Portugal S.A / Blom Sistemas Geoespaciais
Data e Edição:
Data do Vão - Junho e Julho 2012. Completagem de Campo de Dezembro 2013
Série cartográfica oficial a que pertence:
SNC 10k
Data e número da homologação e entidade responsável pela homologação:
Homologada pela DGT em 23/12/2015, Processo Nº 322
Sistema de Referência:
PT-TM06/ETRS89
Exatidão posicional e temática
Exatidão posicional planimétrica: 1,5m
Exatidão posicional altimétrica: 1,7m
Exatidão temática: 95%



CÂMARA MUNICIPAL DE ENTRONCAMENTO

PLANO

Traçados de Infraestruturas

data
janeiro 2018

escala
1/10.000

15

PPN da saída gráfica analógica = 2.04