


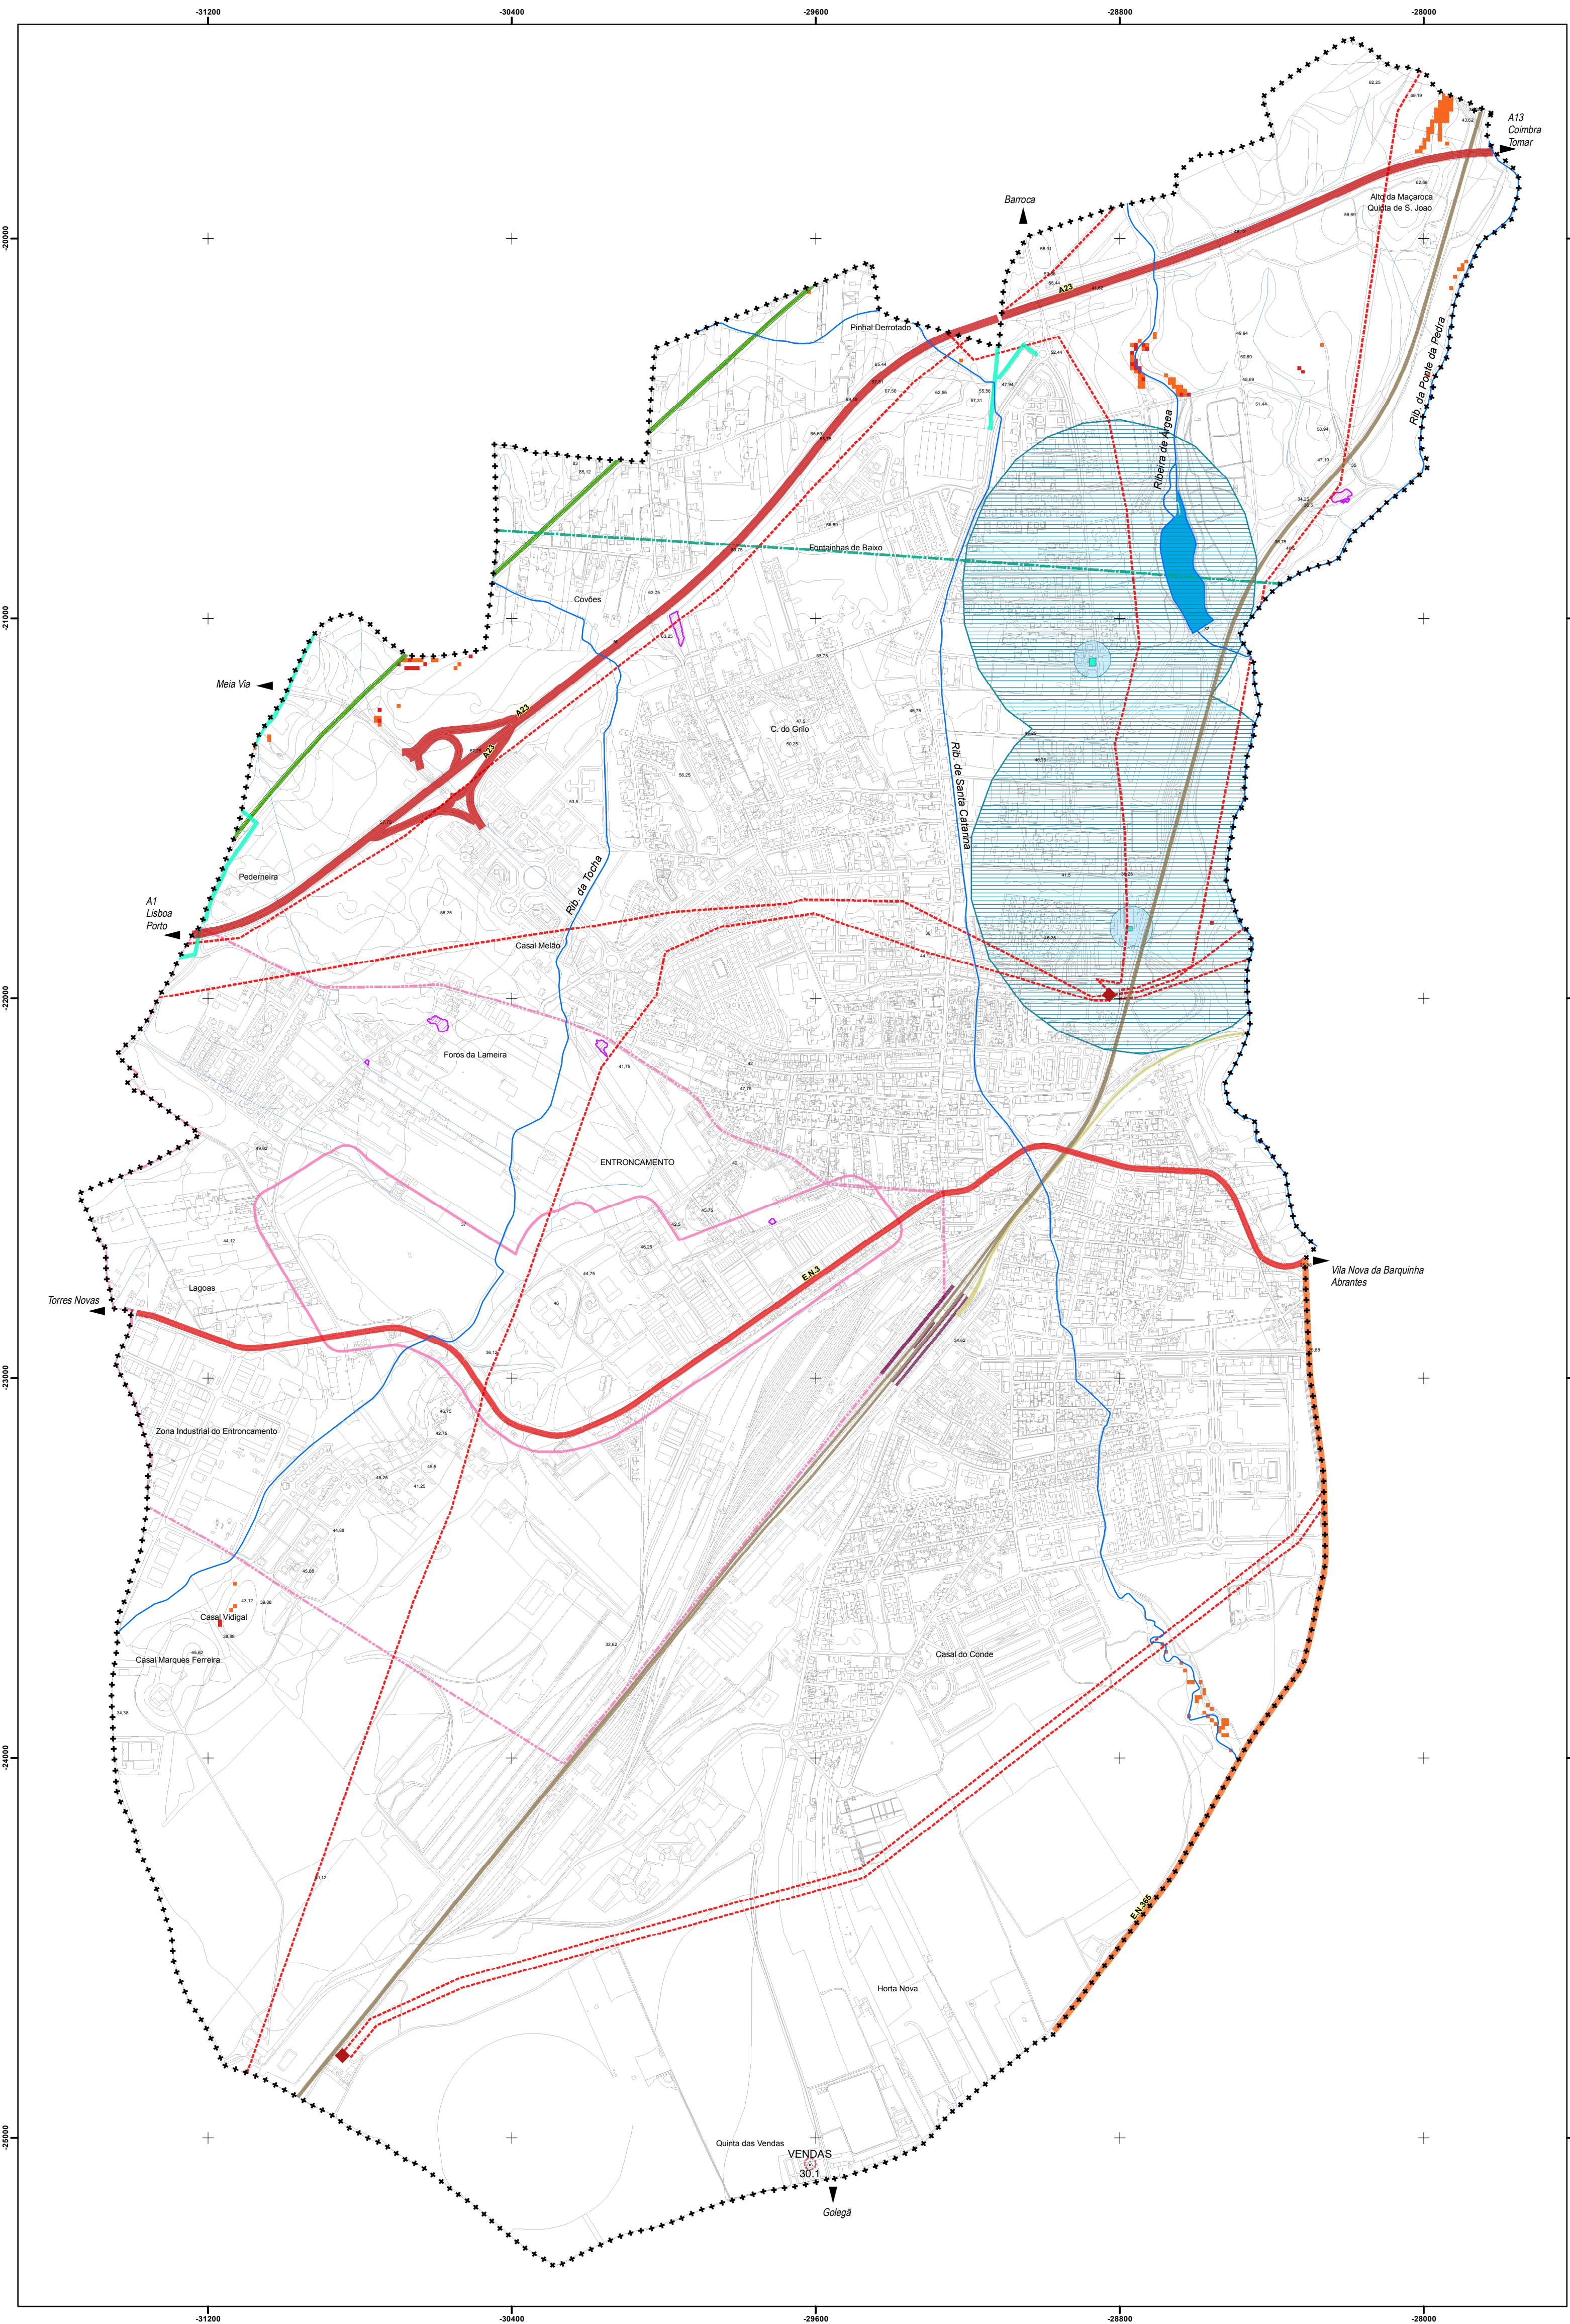

LEGENDA

Recursos Hídricos

Linhas e Margens dos Cursos de Água

Perímetros de Captação de Água Subterrânea

- Zona de Proteção Imediata
- Zona de Proteção Intermédia
- Zona de Proteção Alargada

Infraestruturas

- Vértices Geodésicos
- Faixa de proteção

Rede Elétrica Nacional

- Subestação
- Rede Elétrica - Alta Tensão

Rede de Telecomunicações

- Telecomunicações

Rede de Abastecimento de Água

- Adutor de Castelo de Bode
- Faixa de proteção 15m

Servidões Militares

- 1ª Servidão
- 2ª Servidão

Gasoduto

- Gasoduto

Áreas Áridas

- 2014

Perigosidade de Risco de Incêndio Florestal

- Alto
- Muito Alto

Espaços Canais

Rede Rodoviária Nacional

- Rede Nacional Fundamental - Itinerário Principal (IP6 - A23)
- Rede Complementar - Estradas Nacionais desclassificadas pelo PRN sob Juridação da I.P - E.N 3

Rede Municipal


- Estrada Nacional Desclassificada sob Juridação da CME - E.N 365

Rede Ferroviária

- Linha do Norte
- Linha da Beira Baixa
- Complexo Ferroviário

LIMITES E OUTRAS INDICAÇÕES

- Albufeira do Bonito

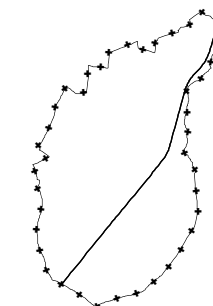

Limite Administrativo do concelho do Entroncamento
Carta Administrativa Oficial de Portugal DGT - Versão CAOP 2016.
(Despacho Conjunto nº542/99 de 31/05/1999, publicado no Diário da República nº156 de 07/07/1999)

Identificação da cartografia de referência na legenda das peças gráficas do PDM:
Entidade Proprietária da Cartografia:
Comunidade Intermunicipal do Médio Tejo
Entidade Produtora:
Blom Portugal S.A / Blom Sistemas Geoespaciais
Data e Edição:
Data do Vão - Junho e Julho 2012. Completagem de Campo de Dezembro 2013
Série cartográfica oficial a que pertence:
SNC 10k
Data e número da homologação e entidade responsável pela homologação:
Homologação pela DGT em 23/12/2015, Processo Nº 322
Sistema de Referência:
PT-TM06/ETRS89
Exatidão posicional e temática
Exatidão posicional planimétrica: 1,5m
Exatidão posicional altimétrica: 1,7m
Exatidão temática: 95%



CÂMARA MUNICIPAL DE ENTRONCAMENTO

PLANO

CONDICIONANTES - OUTRAS

data

janeiro 2018

escala

1/10.000

2.3

PPN da saída gráfica analógica = 2.04